

PROYECTO DE INTERIORISMO
EDIFICIO FINLANDIA

Design & Quality Group

DIRECCIÓN:

CALLE FINLANDIA 45,
BARCELONA

PROMOTOR:

DESIGN & QUALITY GROUP


INTERIORISTA:

JUAN MANUEL SOTO
CALLE ARAGÓN, 61 LOCAL 2
08015 BARCELONA

INVERSOR:

DIJU REAL ESTATE

	m ² CONSTRUIDOS	m ² ÚTILES
ROOFGARDEN		
m ² TOTALES	80.49	72.71

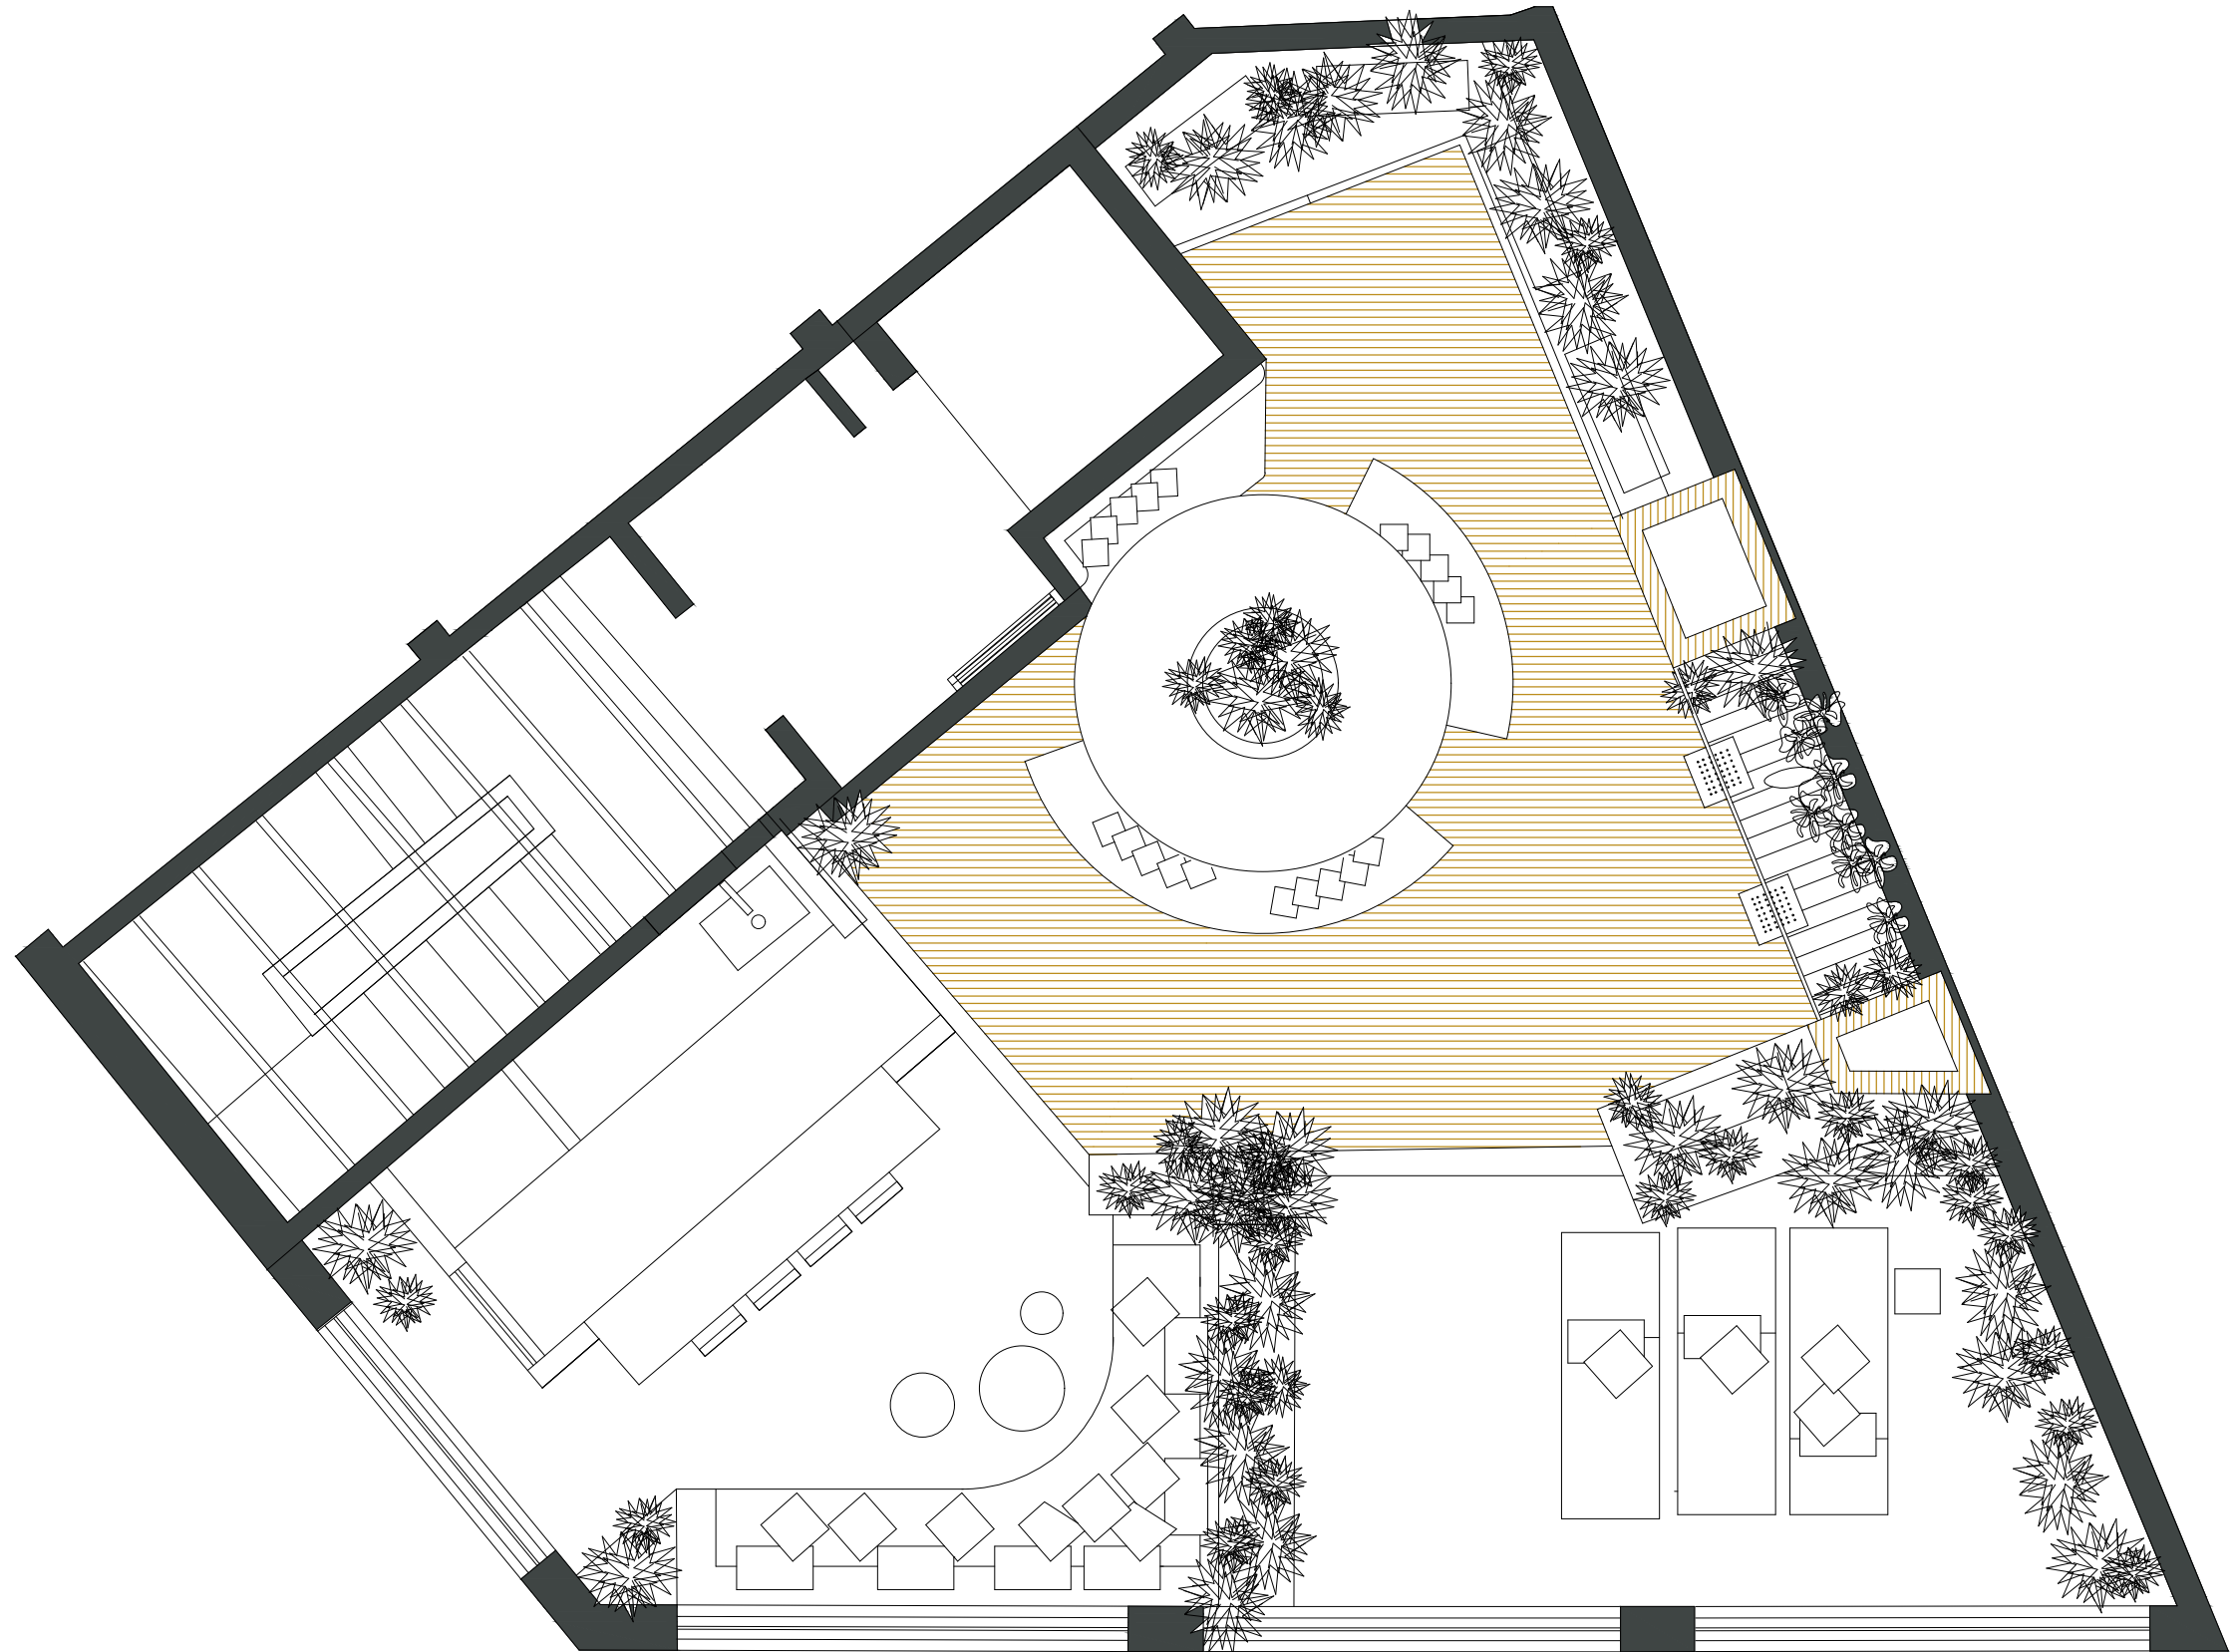

FECHA:
NOVIEMBRE 2021

PLANO:
PLANTA DISTRIBUCIÓN
ROOFGARDEN

NÚMERO:

02