

PROYECTO OBRA NUEVA

PAU ALSINA

DIRECCIÓN:

CALLE PAU ALSINA, 50,
BARCELONA, 08025

PROMOTOR:

DESIGN & QUALITY GROUP

INTERIORISTA:


JUAN MANUEL SOTO
CALLE ARAGÓN, 61 LOCAL 2
08015 BARCELONA

INVERSOR:

SAPHI INVESTMENT GROUP

	m ² ÚTILES
BAÑO 1 (B1)	5.98
COCINA (C)	9.74
COMEDOR- SALÓN (CS)	16.89
HABITACIÓN 1 (H1)	10.80

m ² TOTALES ÚTILES	43.41
m ² TOTALES CONSTRUIDOS	50.60

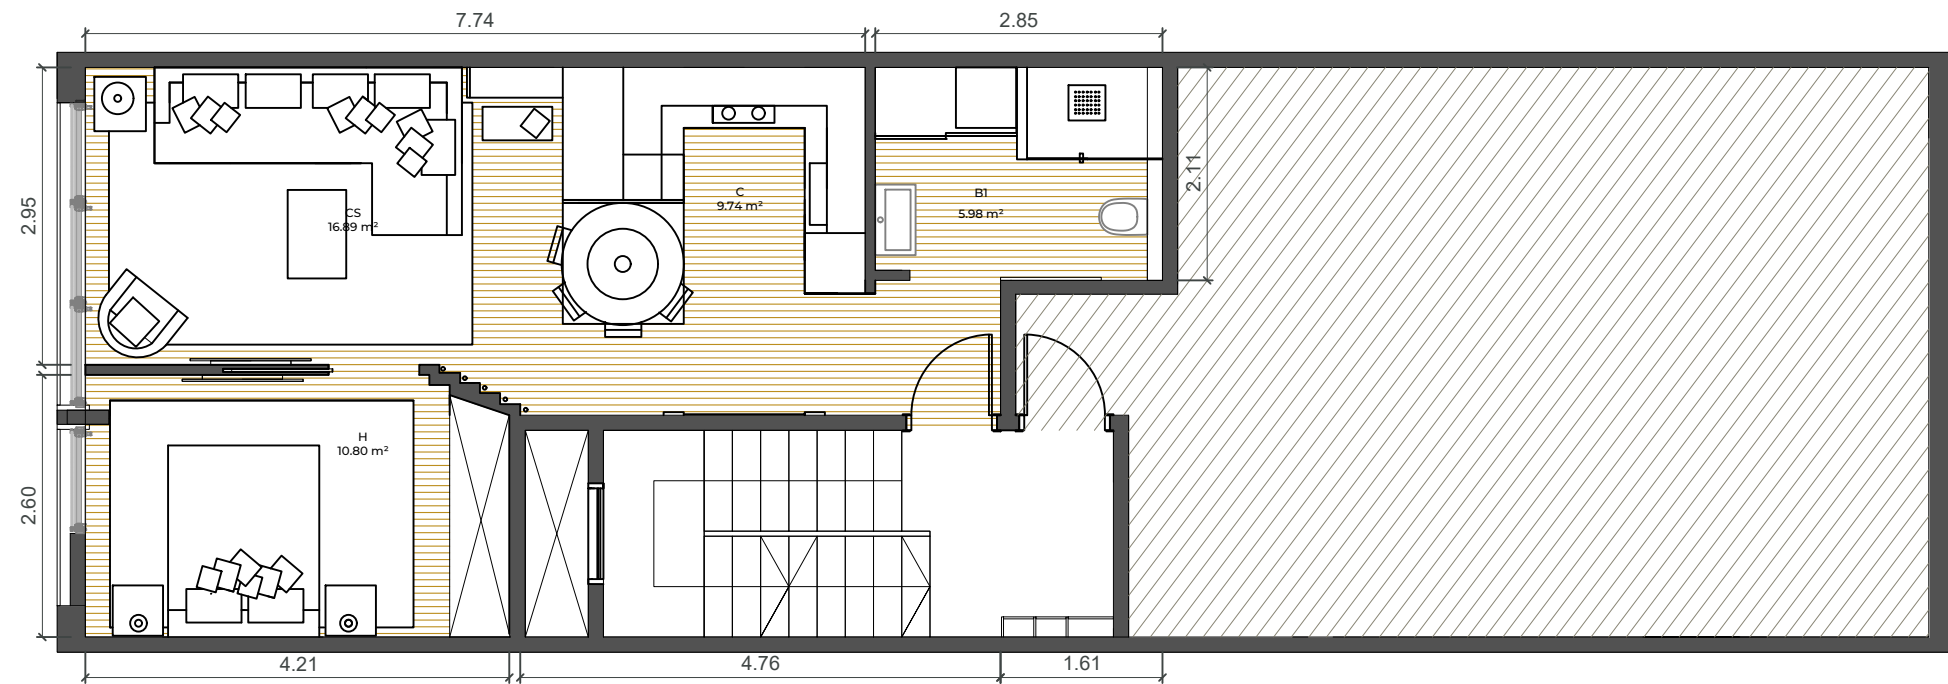

FECHA:

MARZO 2022

PLANO:

LOFT 1
(P2)

NÚMERO:

03