

PROYECTO OBRA NUEVA

PAU ALSINA

DIRECCIÓN:

CALLE PAU ALSINA, 50,
BARCELONA, 08025

PROMOTOR:

DESIGN & QUALITY GROUP

INTERIORISTA:


JUAN MANUEL SOTO
CALLE ARAGÓN, 61 LOCAL 2
08015 BARCELONA

INVERSOR:

SAPHI INVESTMENT GROUP

	m ² ÚTILES
BAÑO 1 (B1)	6.08
COCINA (C)	6.57
COMEDOR- SALÓN (CS)	16.21
HABITACIÓN 1 (H1)	11.79

m ² TOTALES ÚTILES	40.65
m ² TOTALES CONSTRUIDOS	46.45

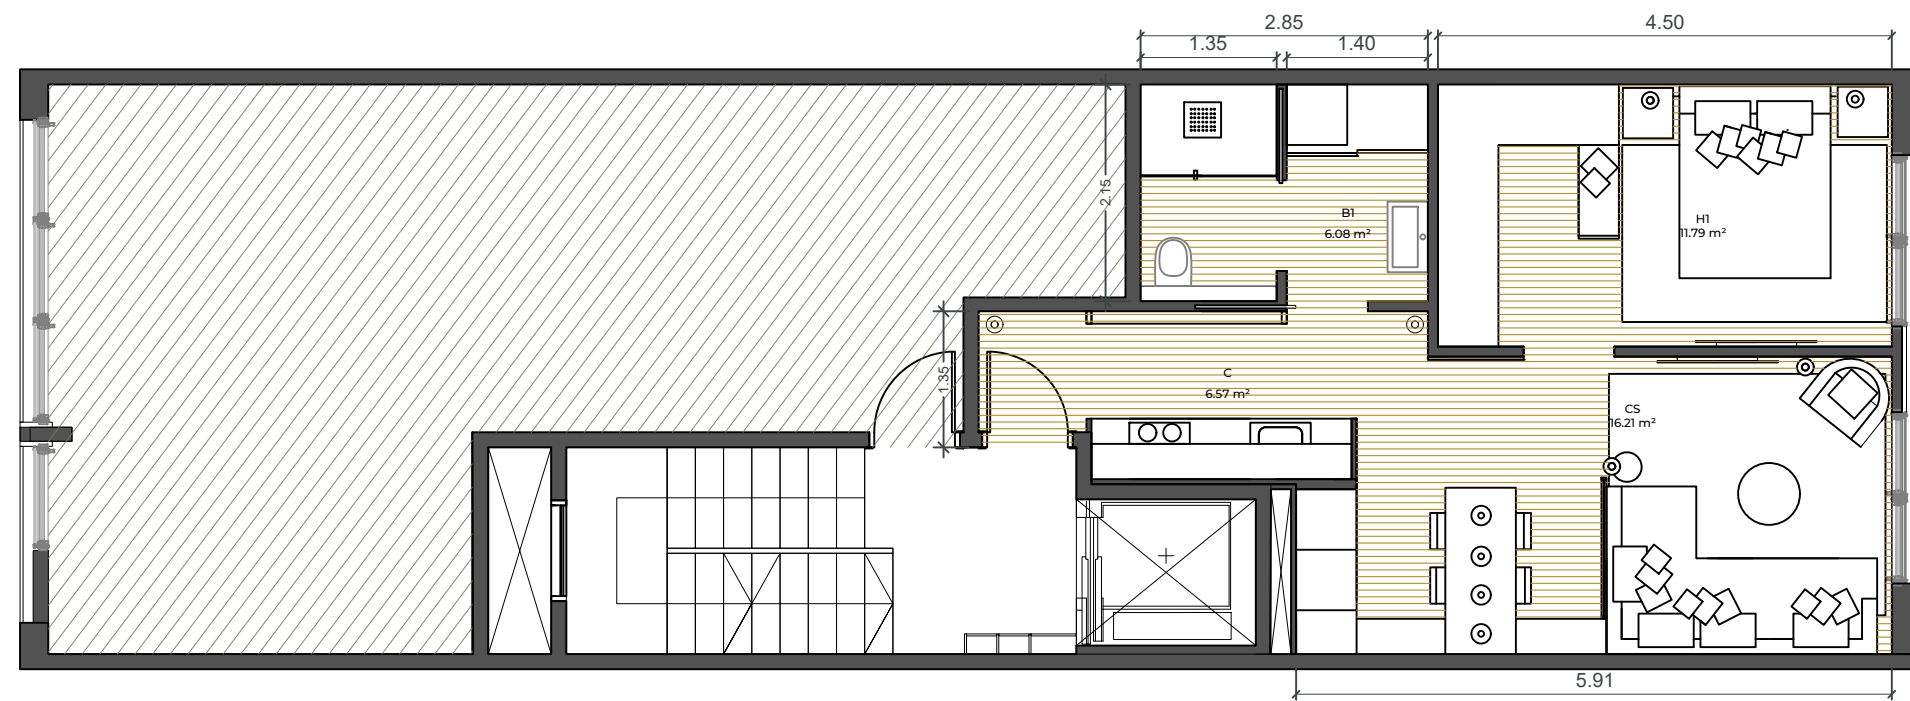

FECHA:
MARZO 2022

PLANO:
LOFT 2
(P2)

NÚMERO:

04