

PROYECTO OBRA NUEVA

VALLSECA

DIRECCIÓN:

CALLE VALLSECA
BARCELONA, 08024

PROMOTOR:

DESIGN & QUALITY GROUP

INTERIORISTA:


JUAN MANUEL SOTO
CALLE ARAGÓN, 61 LOCAL 2
08015 BARCELONA

INVERSOR:

SAPHI INVESTMENT GROUP

	m ² ÚTILES
VESTIBULO (V)	3.87
COCINA - SALÓN (CS)	22.32
COMEDOR (C)	10.99
HABITACIÓN 1 (H1)	15.18
BAÑO 1 (B1)	6.38
HABITACIÓN 2 (H2)	13.04
BAÑO 2 (B2)	4.53
PASILLO (P)	3.03

m² TOTALES ÚTILES 79.34
m² TOTALES CONSTRUIDOS 91.00

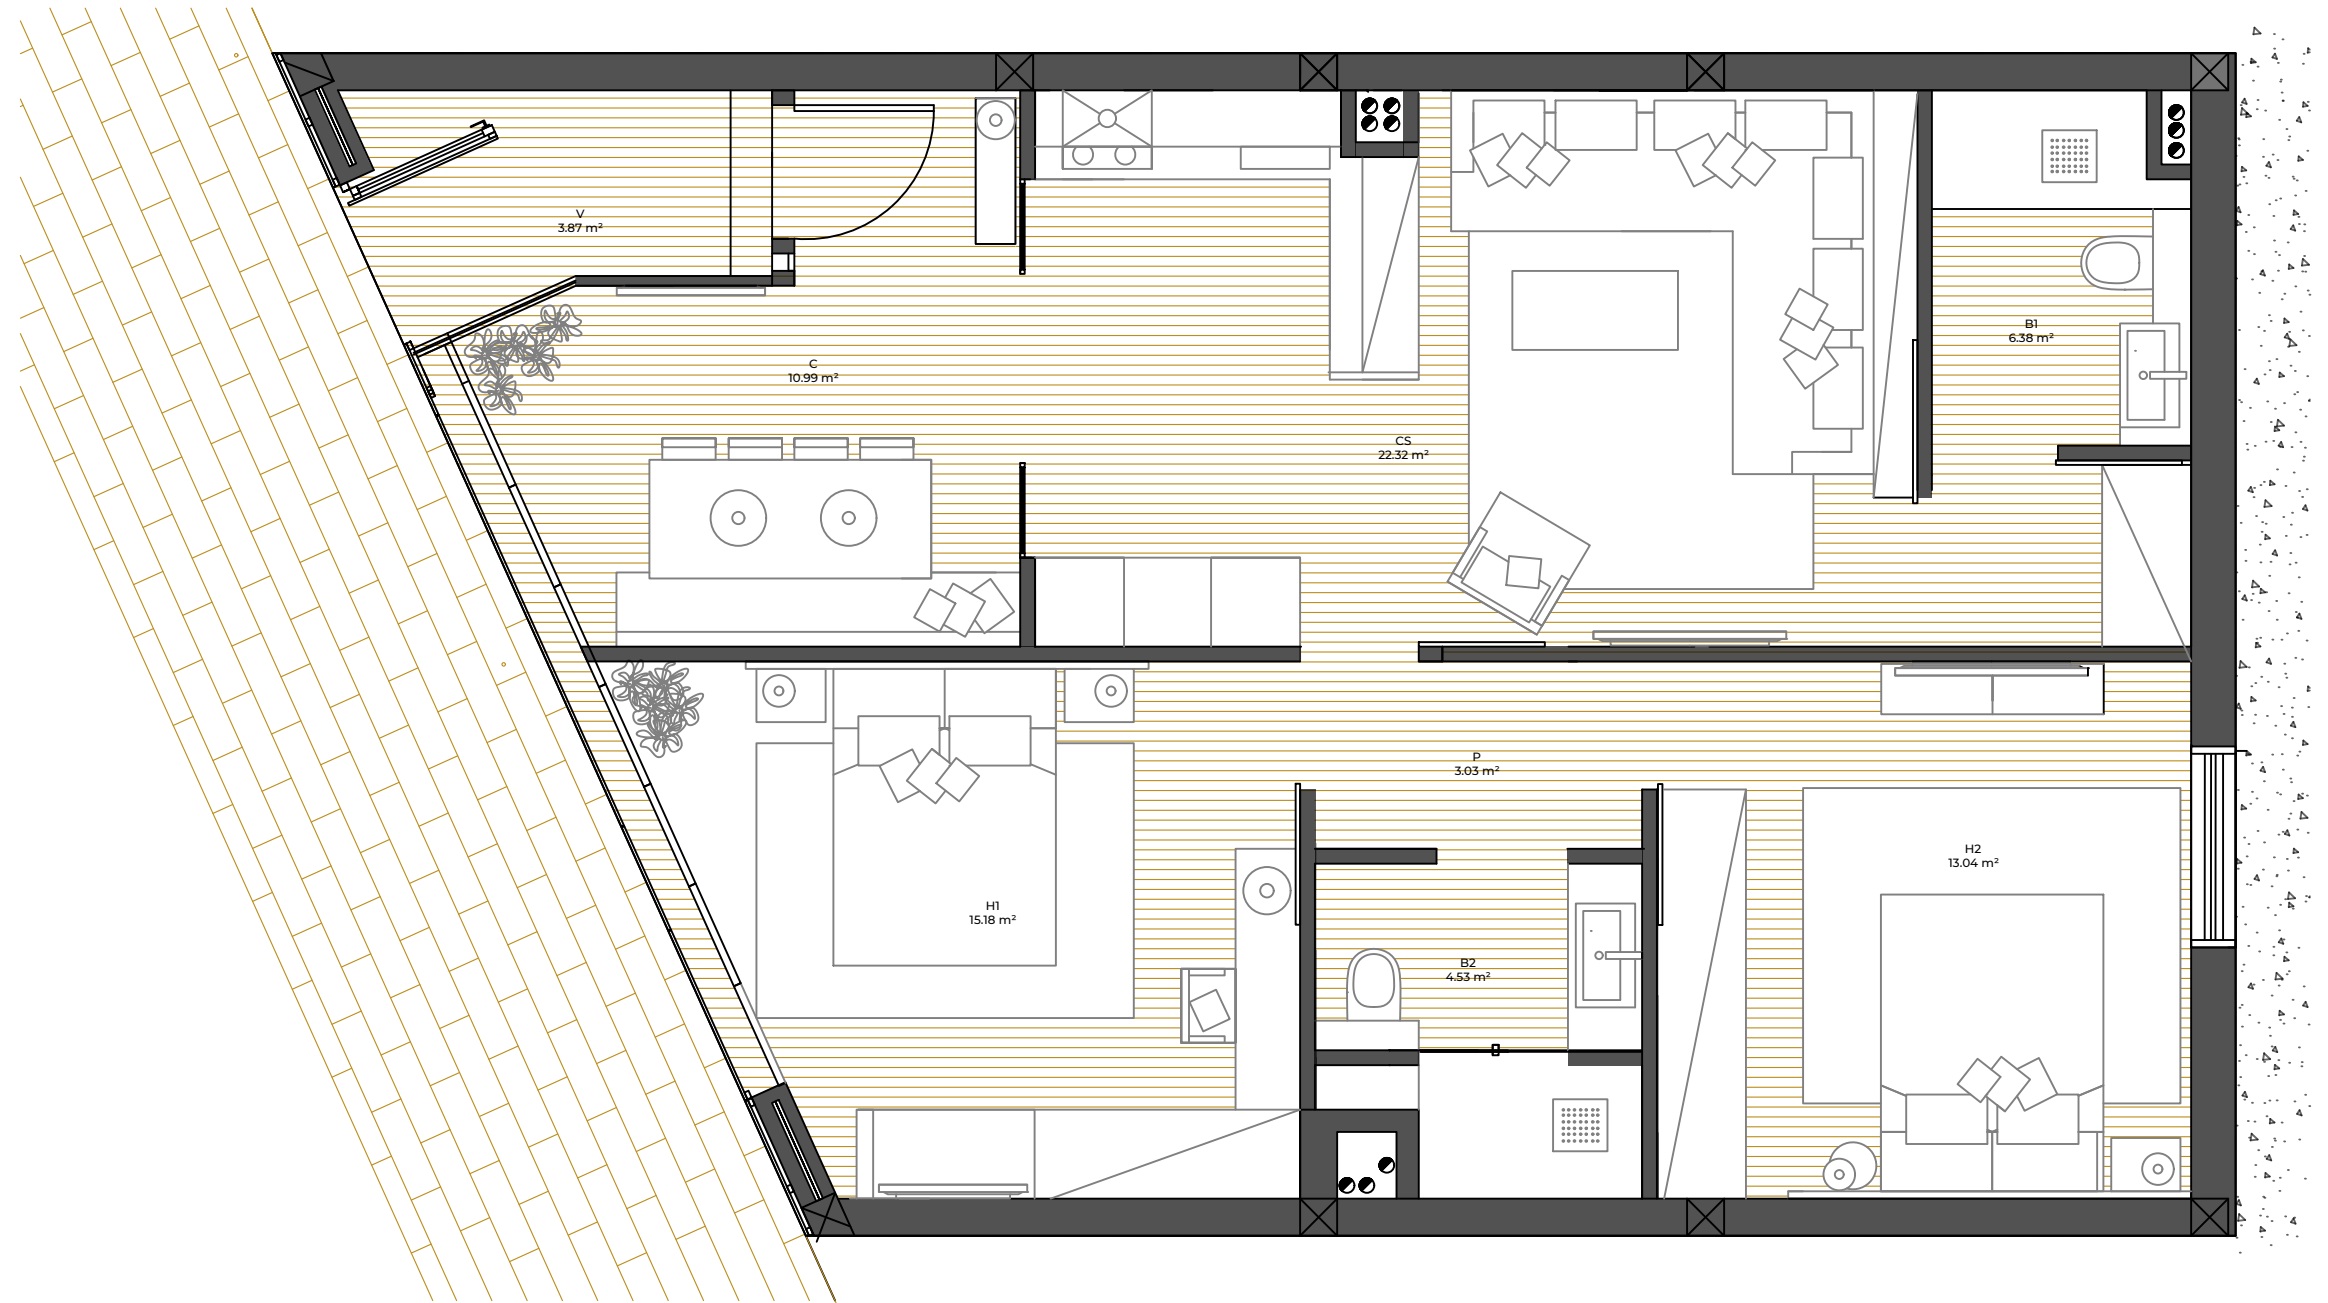

FECHA:
JUNIO 2022

PLANO:
PB VALLSECA

NÚMERO:

01