

PROYECTO OBRA NUEVA

VALLSECA

DIRECCIÓN:

CALLE VALLSECA  
BARCELONA, 08024

PROMOTOR:


DESIGN & QUALITY GROUP

INTERIORISTA:

JUAN MANUEL SOTO  
CALLE ARAGÓN, 61 LOCAL 2  
08015 BARCELONA

INVERSOR:

SAPHI INVESTMENT GROUP

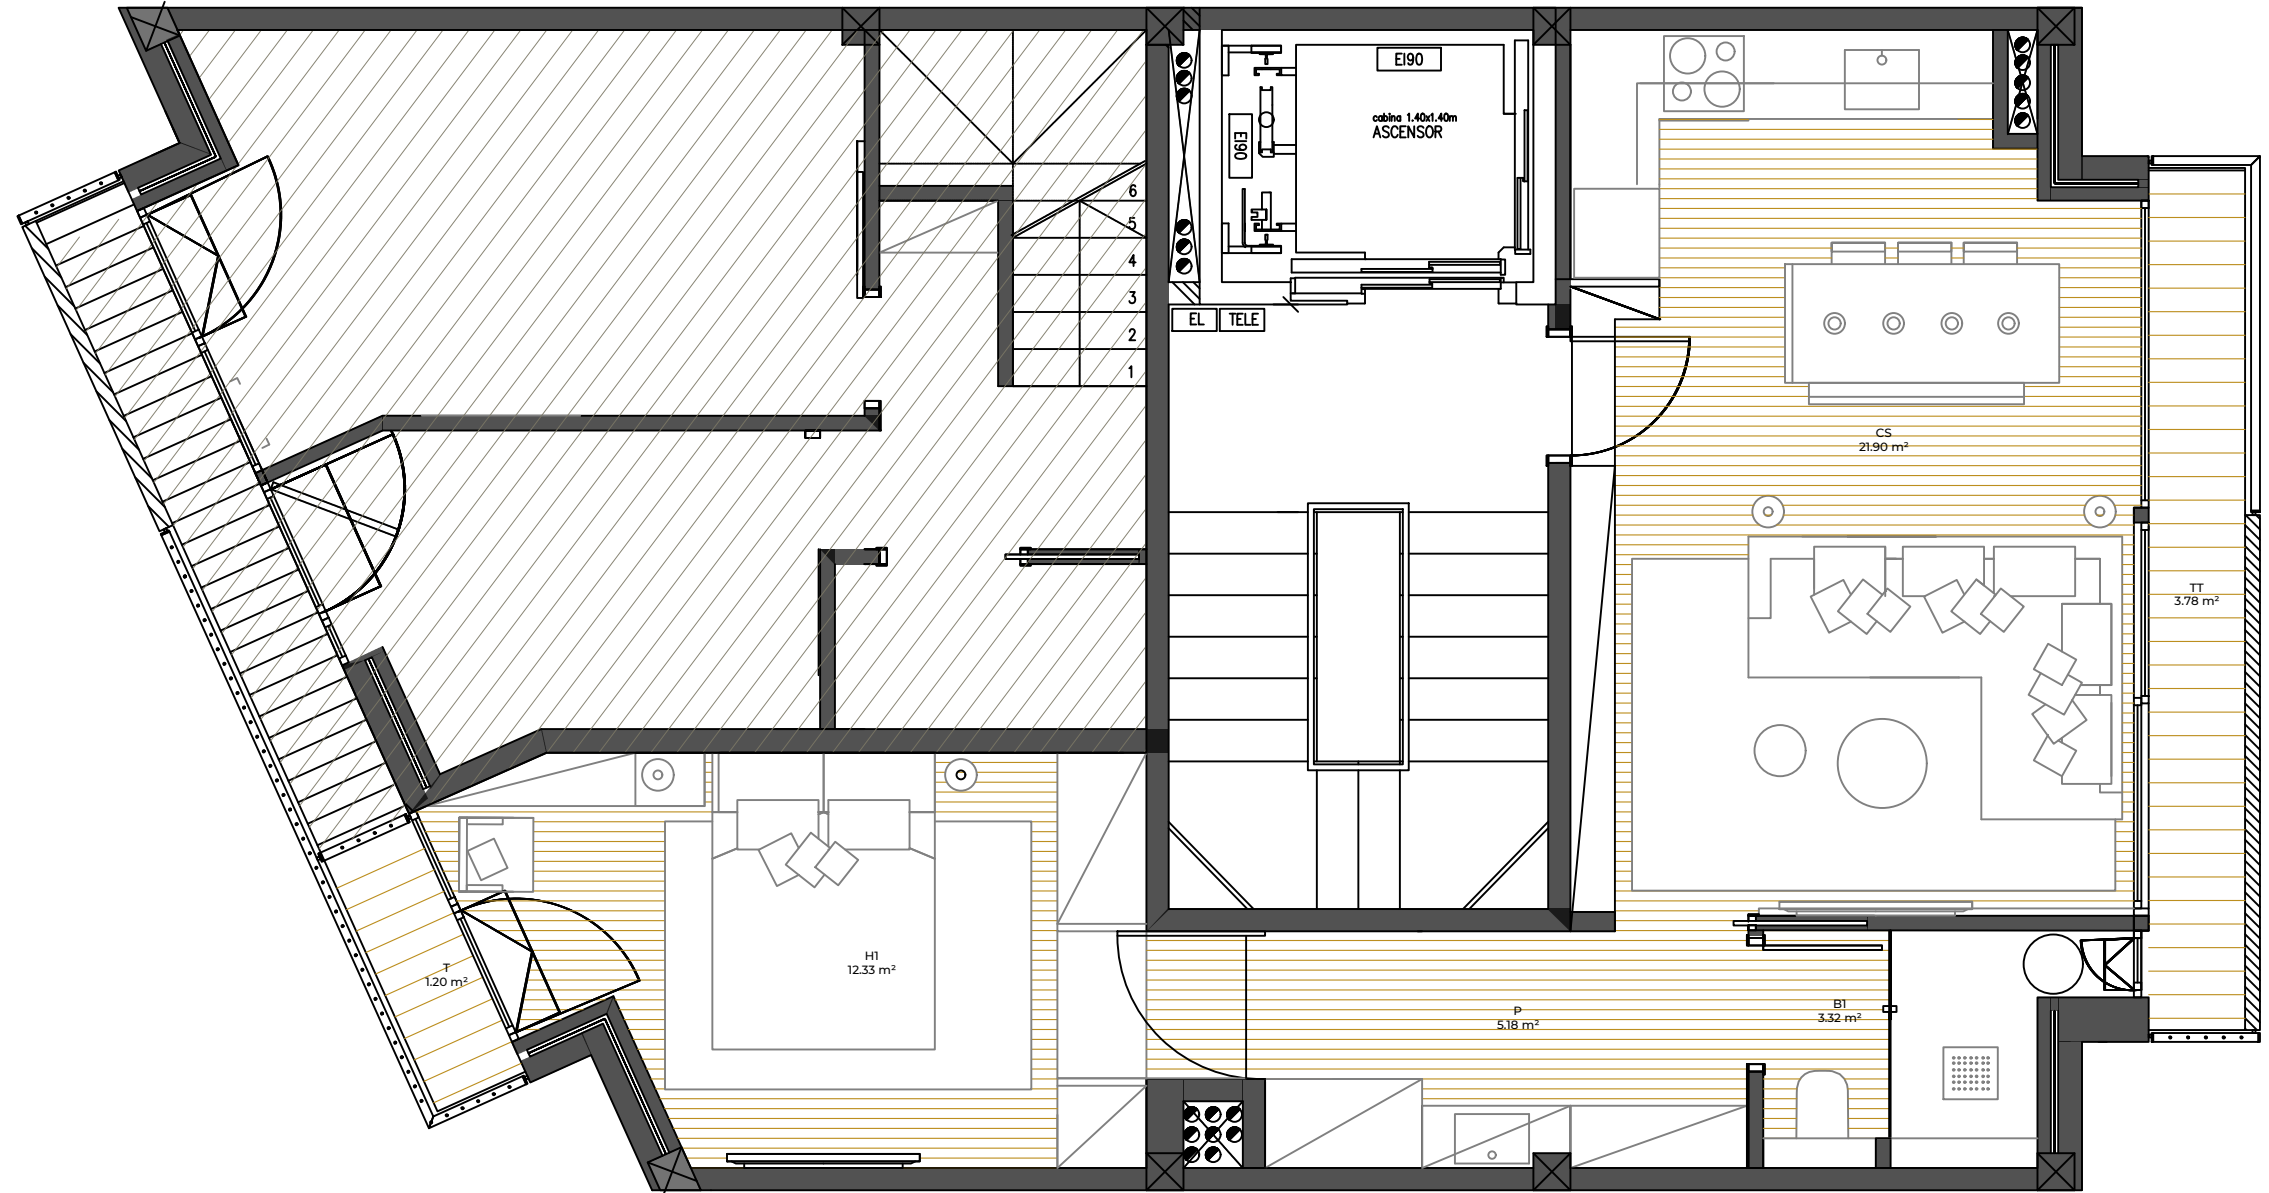

	m <sup>2</sup> ÚTILES
PASILLO (P)	5,18
COCINA - SALÓN (CS)	21,90
TERRAZA (T)	1,20
HABITACIÓN 1 (H1)	12,33
BAÑO 1 (B1)	3,32
TERRAZA TRASERA (TT)	3,78

m <sup>2</sup> TOTALES ÚTILES	42,73
m <sup>2</sup> TOTALES CONSTRUIDOS	52,00

FECHA:  
JUNIO 2022

PLANO:  
P2 VALLSECA / P1 BISMARCK

NÚMERO:  
**03**