

PROYECTO OBRA NUEVA

PAU ALSINA

DIRECCIÓN:

CALLE PAU ALSINA, 50,
BARCELONA, 08025

PROMOTOR:



DESIGN & QUALITY GROUP

INTERIORISTA:

JUAN MANUEL SOTO
CALLE ARAGÓN, 61 LOCAL 2
08015 BARCELONA

INVERSOR:

SAPHI INVESTMENT GROUP

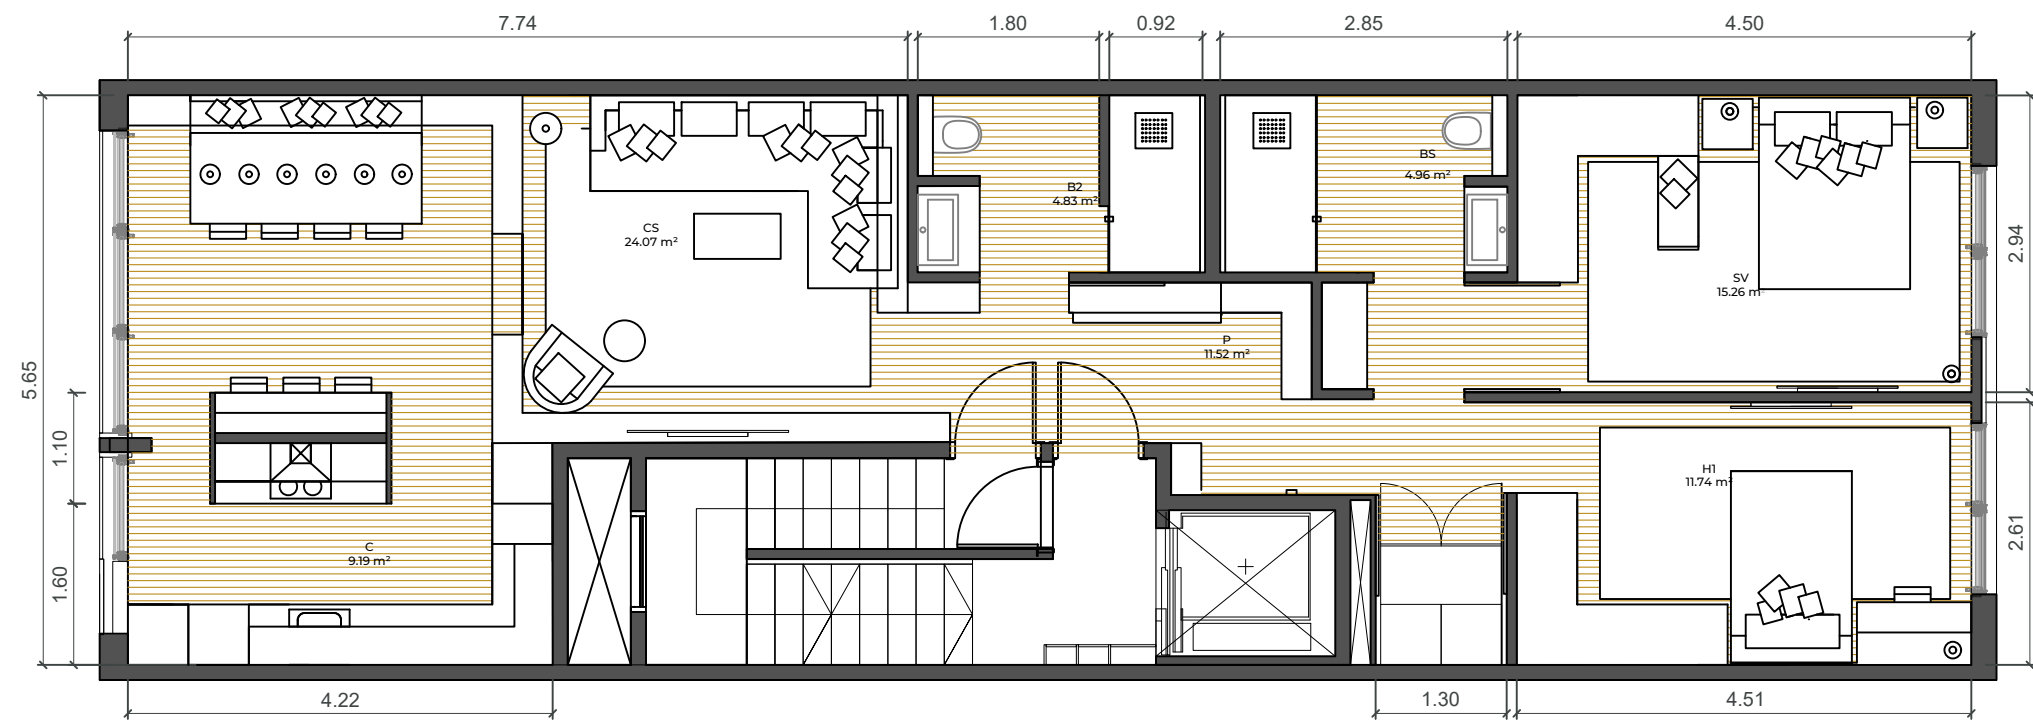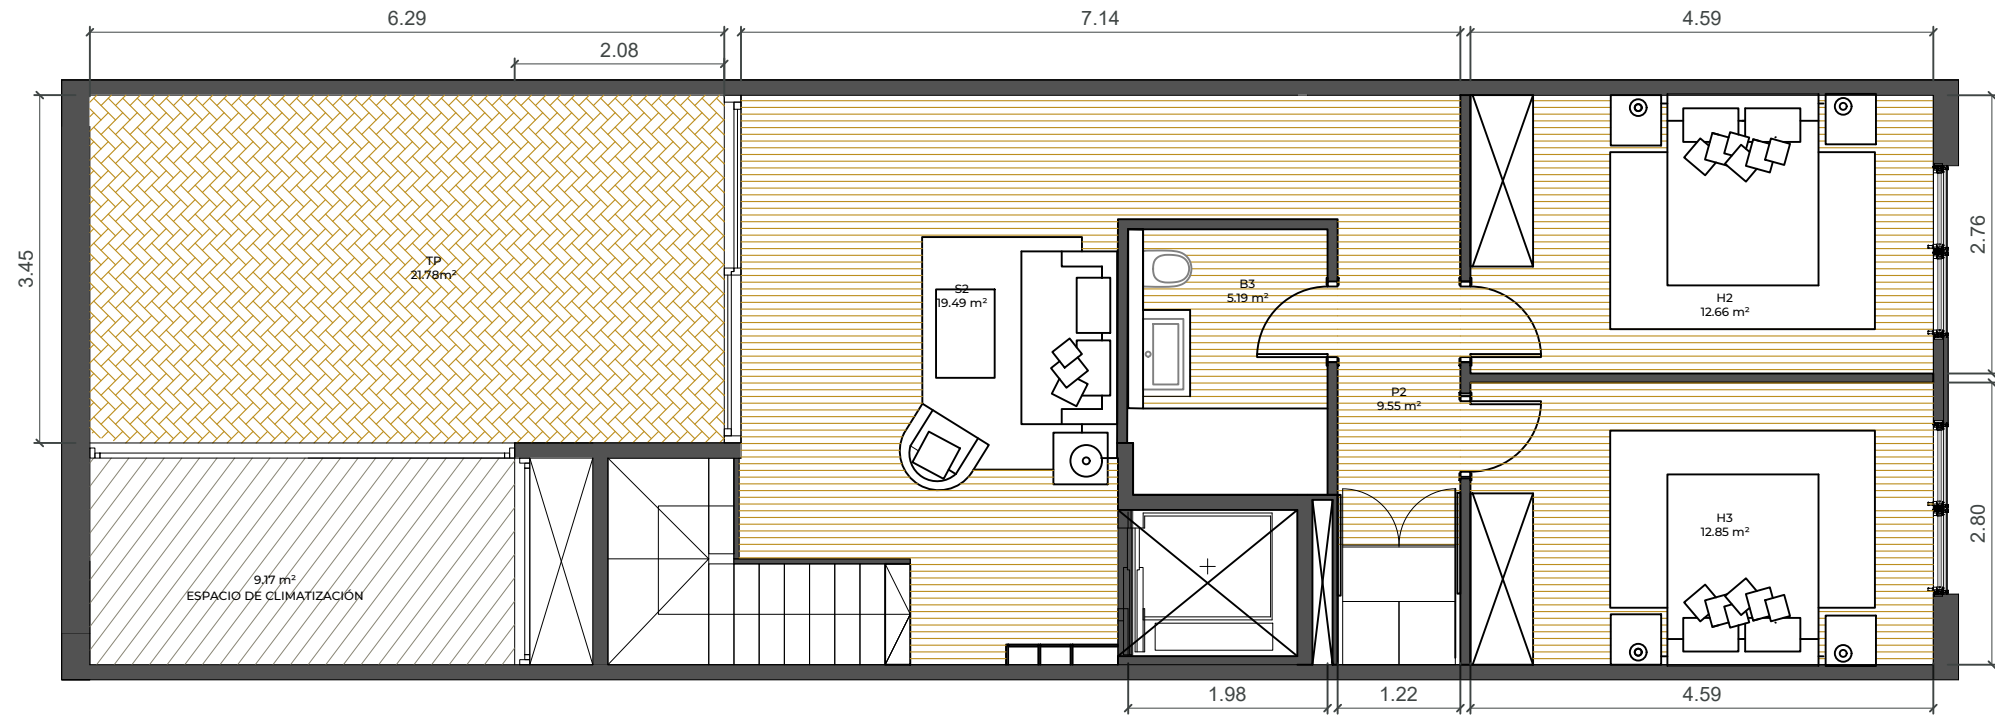

	m ² ÚTILES
PASILLO (P)	11.52
COMEDOR-SALÓN (CS)	24.07
COCINA (C)	9.19
BAÑO 2 (B2)	4.83
HABITACIÓN 1 (H1)	11.74
SUITE-VESTIDOR (SV)	15.26
BAÑO-SUITE (BS)	4.96
ESCALERAS (E)	4.31
SALÓN 2 (S2)	19.49
BAÑO 3 (B3)	5.19
PASILLO 2 (P2)	9.55
HABITACIÓN 2 (H2)	12.66
HABITACIÓN 3 (H3)	12.85
TERRAZA PARTICULAR (TP)	21.78
M ² TOTALES ÚTILES	167.4
M ² TOTALES CONSTRUIDOS	212.30

FECHA:
MARZO 2022

PLANO:
PISO STANDARD 2
(P3 Y PSC)

NÚMERO: **05**