

DIRECCIÓN

Avenida de la Riera Cassoles 56,
08012, Barcelona

PROMOTOR

CARET CAPITAL

CONSTRUCTORA

Design & Quality Group

INTERIORISTA

Juan Manuel Soto

SUPERFICIES

Recibidor (R)	2.35m ²
Salón-Comedor-Cocina (EMC)	32.17m ²
Distribuidor (AP)	1.57m ²
Dormitorio 1 (H1)	13.66m ²
Dormitorio 2 (H2)	11.89m ²
Dormitorio 3 (H3)	8.91m ²
Baño 1 (B1)	5.66m ²
Baño 2 (B2)	4.00m ²

SUPERFICIE TOTAL ÚTIL 80.21m²


SUPERFICIE TOTAL CONSTRUIDA 90.55m²

PLANO

Plano planta

FECHA

Julio 2024

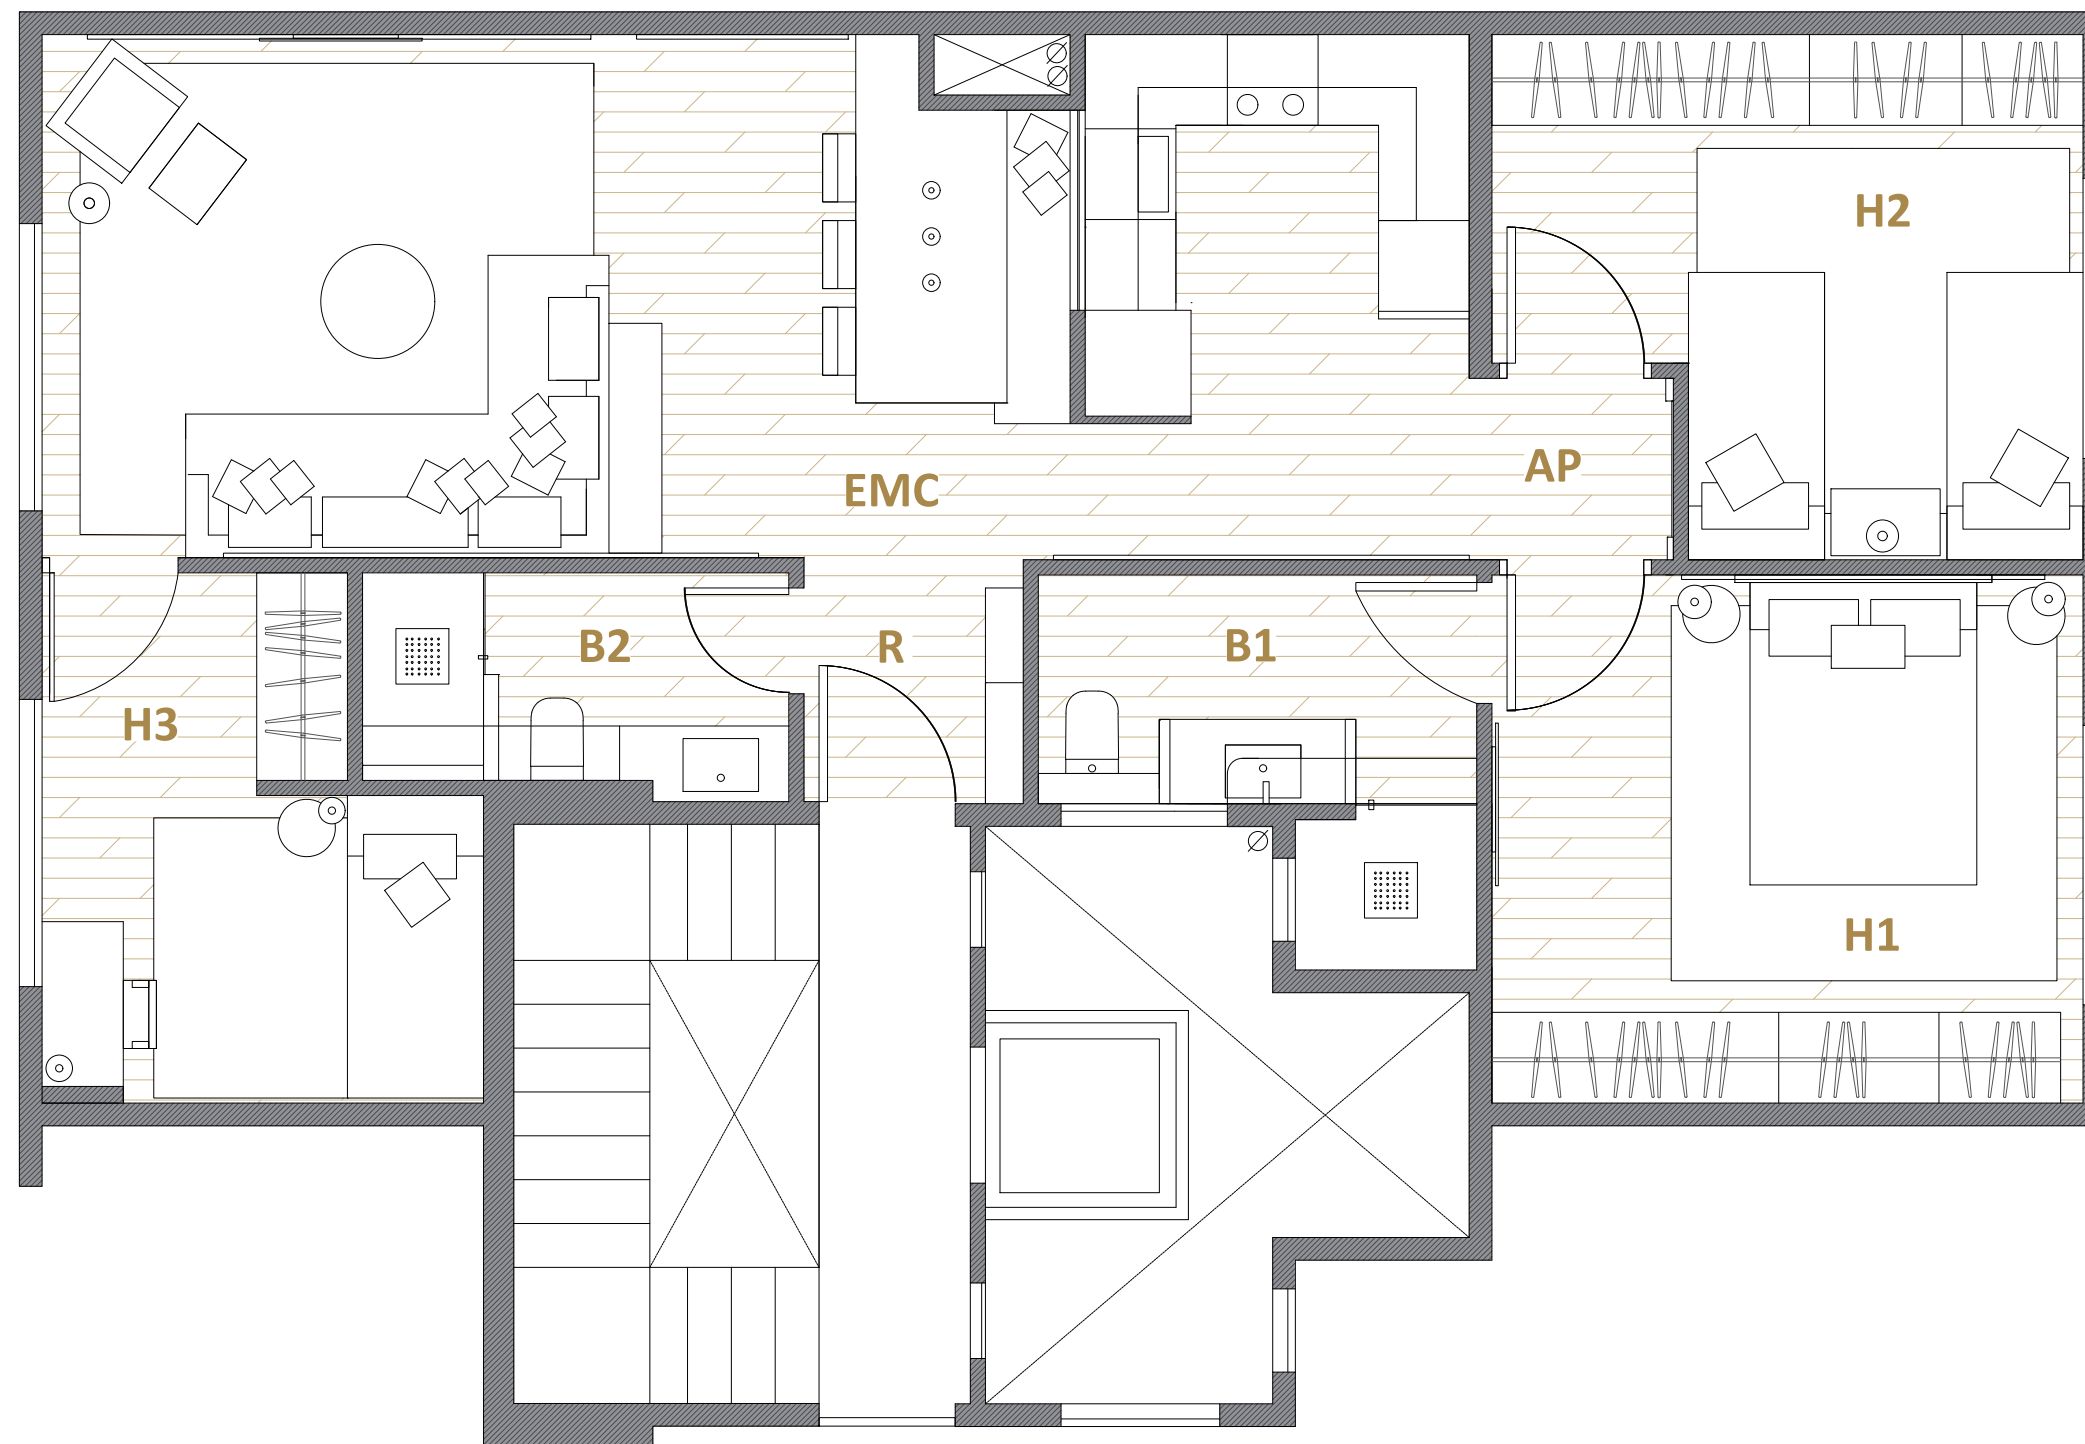

El presente plano es un avance de proyecto y es orientativo, no constituye documento contractual, sujeto a modificaciones por exigencias técnicas, jurídicas o administrativas derivadas de todos los permisos y licencias reglamentarios, así como por necesidades constructivas o de diseño derivadas del desarrollo del proyecto y de la dirección de obra. Las superficies útiles tienen carácter provisional hasta la obtención de la correspondiente licencia de obras. El tipo de suelo no es el definitivo, y por lo tanto no tiene carácter contractual, pudiendo ser objeto de cambio por la promotora. La jardinería, el mobiliario urbano y el amueblamiento son ficticios, teniendo validez únicamente a efectos decorativos.