

DIRECCIÓN

Avenida Sarria 67 bis , Entresuelo
08029, Barcelona

PROMOTOR

CARET CAPITAL

CONSTRUCTORA

Design & Quality Group

INTERIORISTA

Juan Manuel Soto

SUPERFICIES

Cocina (C)	21.00m2
Salón-Comedor (EM)	62.55m2
Dormitorio 1 (H1)	17.45m2
Dormitorio 2 (H2)	18.93m2
Dormitorio 3 (H3)	14.17m2
Baño 1 (B1)	5.39m2
Baño 2 (B2)	5.39m2
Baño 3 (B3)	2.53m2
Baño 4 (B4)	3.79m2
Distribuidor 1 (AP1)	1.98m2
Distribuidor 2 (AP2)	2.74m2
Lavadero (SF)	3.15m2

SUPERFICIE TOTAL ÚTIL 159.07m2


SUPERFICIE TOTAL CONSTRUIDA 164.14m2

PLANO

Plano planta

FECHA

Julio 2024

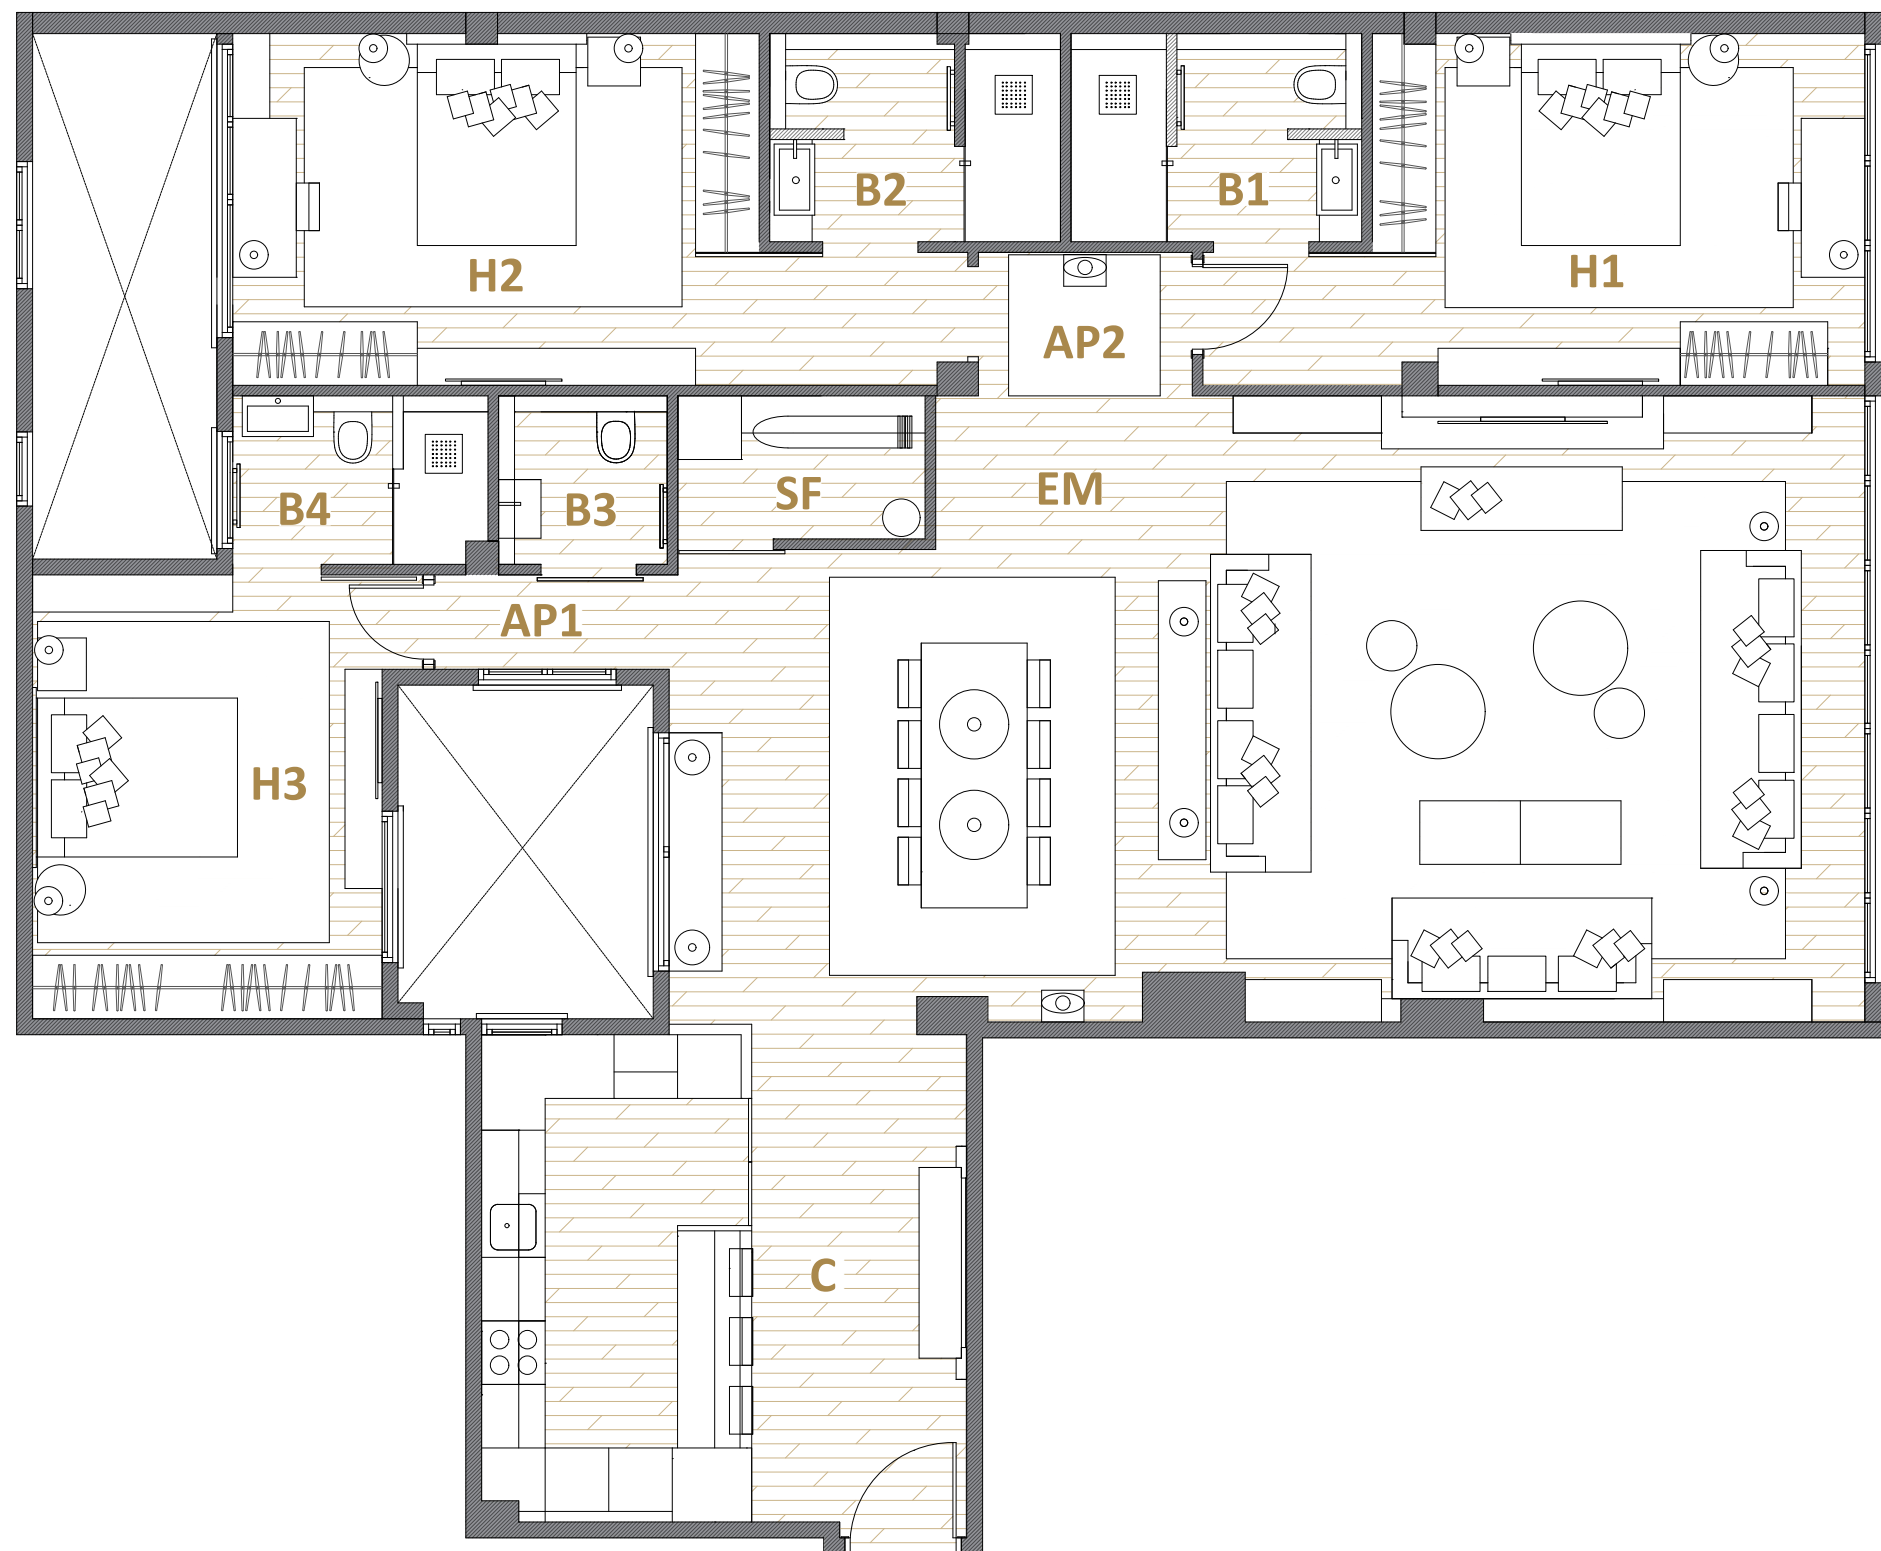

El presente plano es un avance de proyecto y es orientativo, no constituye documento contractual, sujeto a modificaciones por exigencias técnicas, jurídicas o administrativas derivadas de todos los permisos y licencias reglamentarios, así como por necesidades constructivas o de diseño derivadas del desarrollo del proyecto y de la dirección de obra. Las superficies útiles tienen carácter provisional hasta la obtención de la correspondiente licencia de obras. El tipo de suelo no es el definitivo, y por lo tanto no tiene carácter contractual, pudiendo ser objeto de cambio por la promotora. La jardinería, el mobiliario urbano y el amueblamiento son ficticios, teniendo validez únicamente a efectos decorativos.