

PROYECTO OBRA NUEVA

PAU ALSINA

DIRECCIÓN:

CALLE PAU ALSINA, 50,  
BARCELONA, 08025

PROMOTOR:

DESIGN & QUALITY GROUP



INTERIORISTA:

JUAN MANUEL SOTO

CALLE ARAGÓN, 61 LOCAL 2  
08015 BARCELONA

INVERSOR:

SAPHI INVESTMENT GROUP

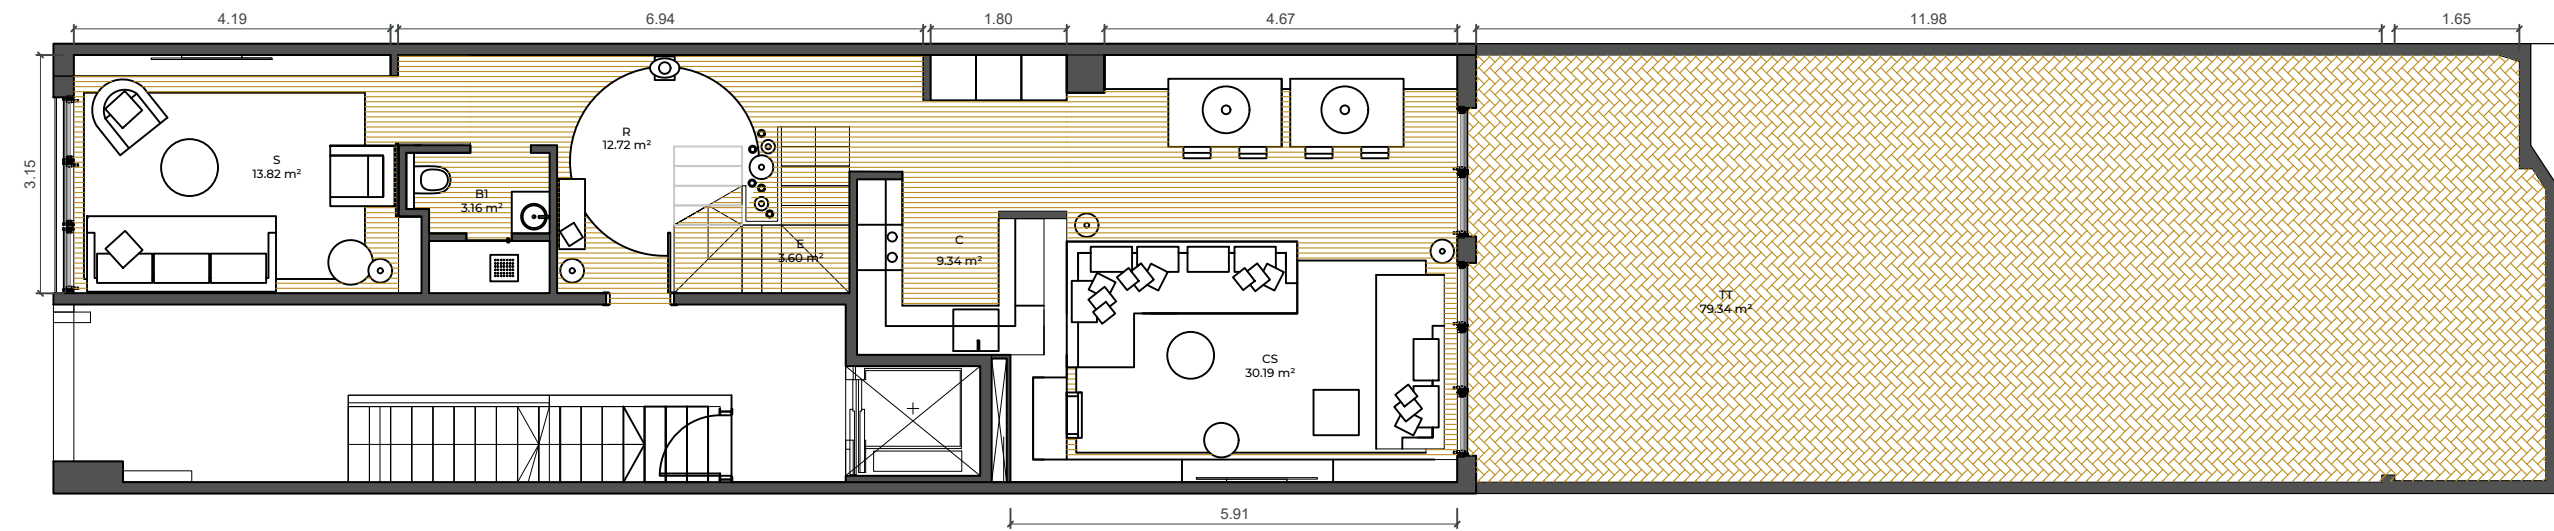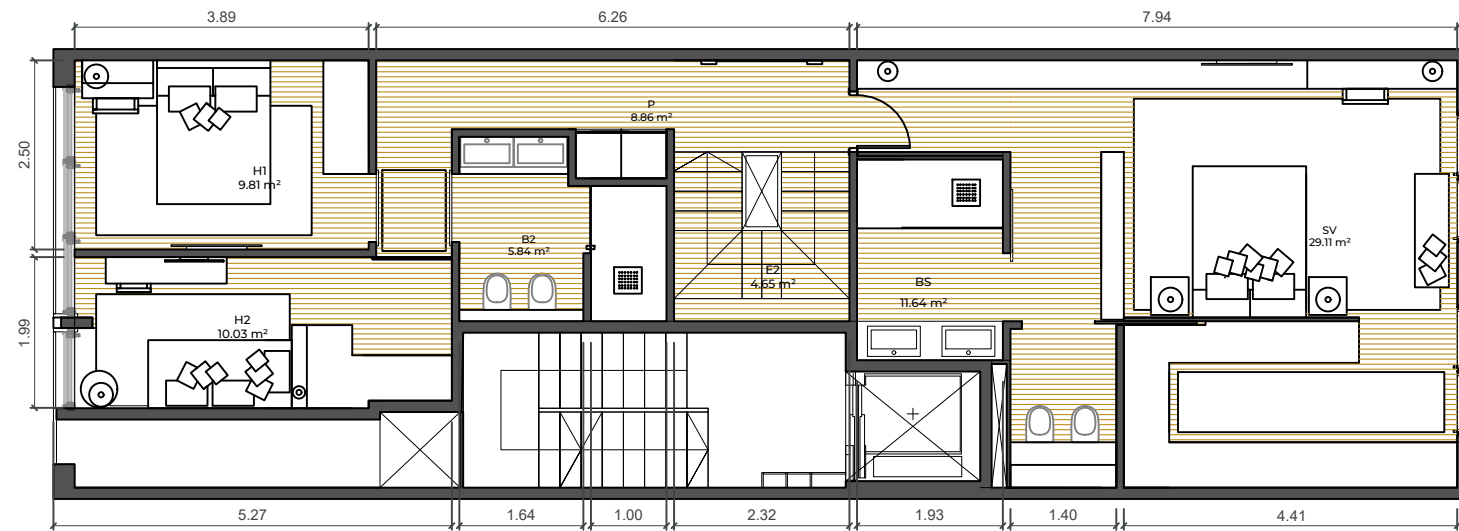

	m² ÚTILES
RECIBIDOR (R)	12.72
ESCALERAS (E)	3.60
BAÑO (B1)	3.16
SALÓN (S)	13.82
COCINA (C)	9.34
COMEDOR-SALÓN (CS)	30.19
TERRAZA TRASERA (TT)	79.34
PASILLO (P)	8.86
ESCALERAS (E2)	4.65
BAÑO (B2)	5.84
HABITACIÓN 1 (H1)	9.81
HABITACIÓN 2 (H2)	10.03
SUITE-VESTIDOR (SV)	29.11
BAÑO-SUITE (BS)	11.64
<b>M² TOTALES ÚTILES</b>	<b>232.52</b>
<b>M² TOTALES CONSTRUIDOS</b>	<b>245.75</b>

FECHA:  
MARZO 2022

PLANO:  
DUPLEX PB Y PA

NÚMERO:

01