



DIRECCIÓN

Calle Aragón, 08013 Barcelona

PROMOTOR

SAPHI Investment Group


CONSTRUCTORA

Design & Quality Group

INTERIORISTA

Juan Manuel Soto

SITUACIÓN

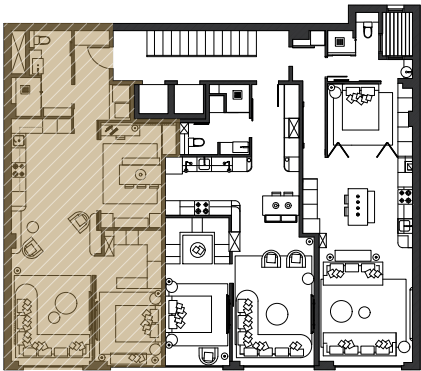

SUPERFICIES

Recibidor (R)	7.17m2
Salón-Comedor-Cocina (EMC)	46.34m2
Suite (H)	14.45m2
Baño (B)	6.95m2

SUPERFICIE TOTAL ÚTIL	74.91m2
SUPERFICIE TOTAL CONSTRUIDA	83.46m2


PLANO

Plano planta piso 01

FECHA

Abril 2024

ARAGÓN 01

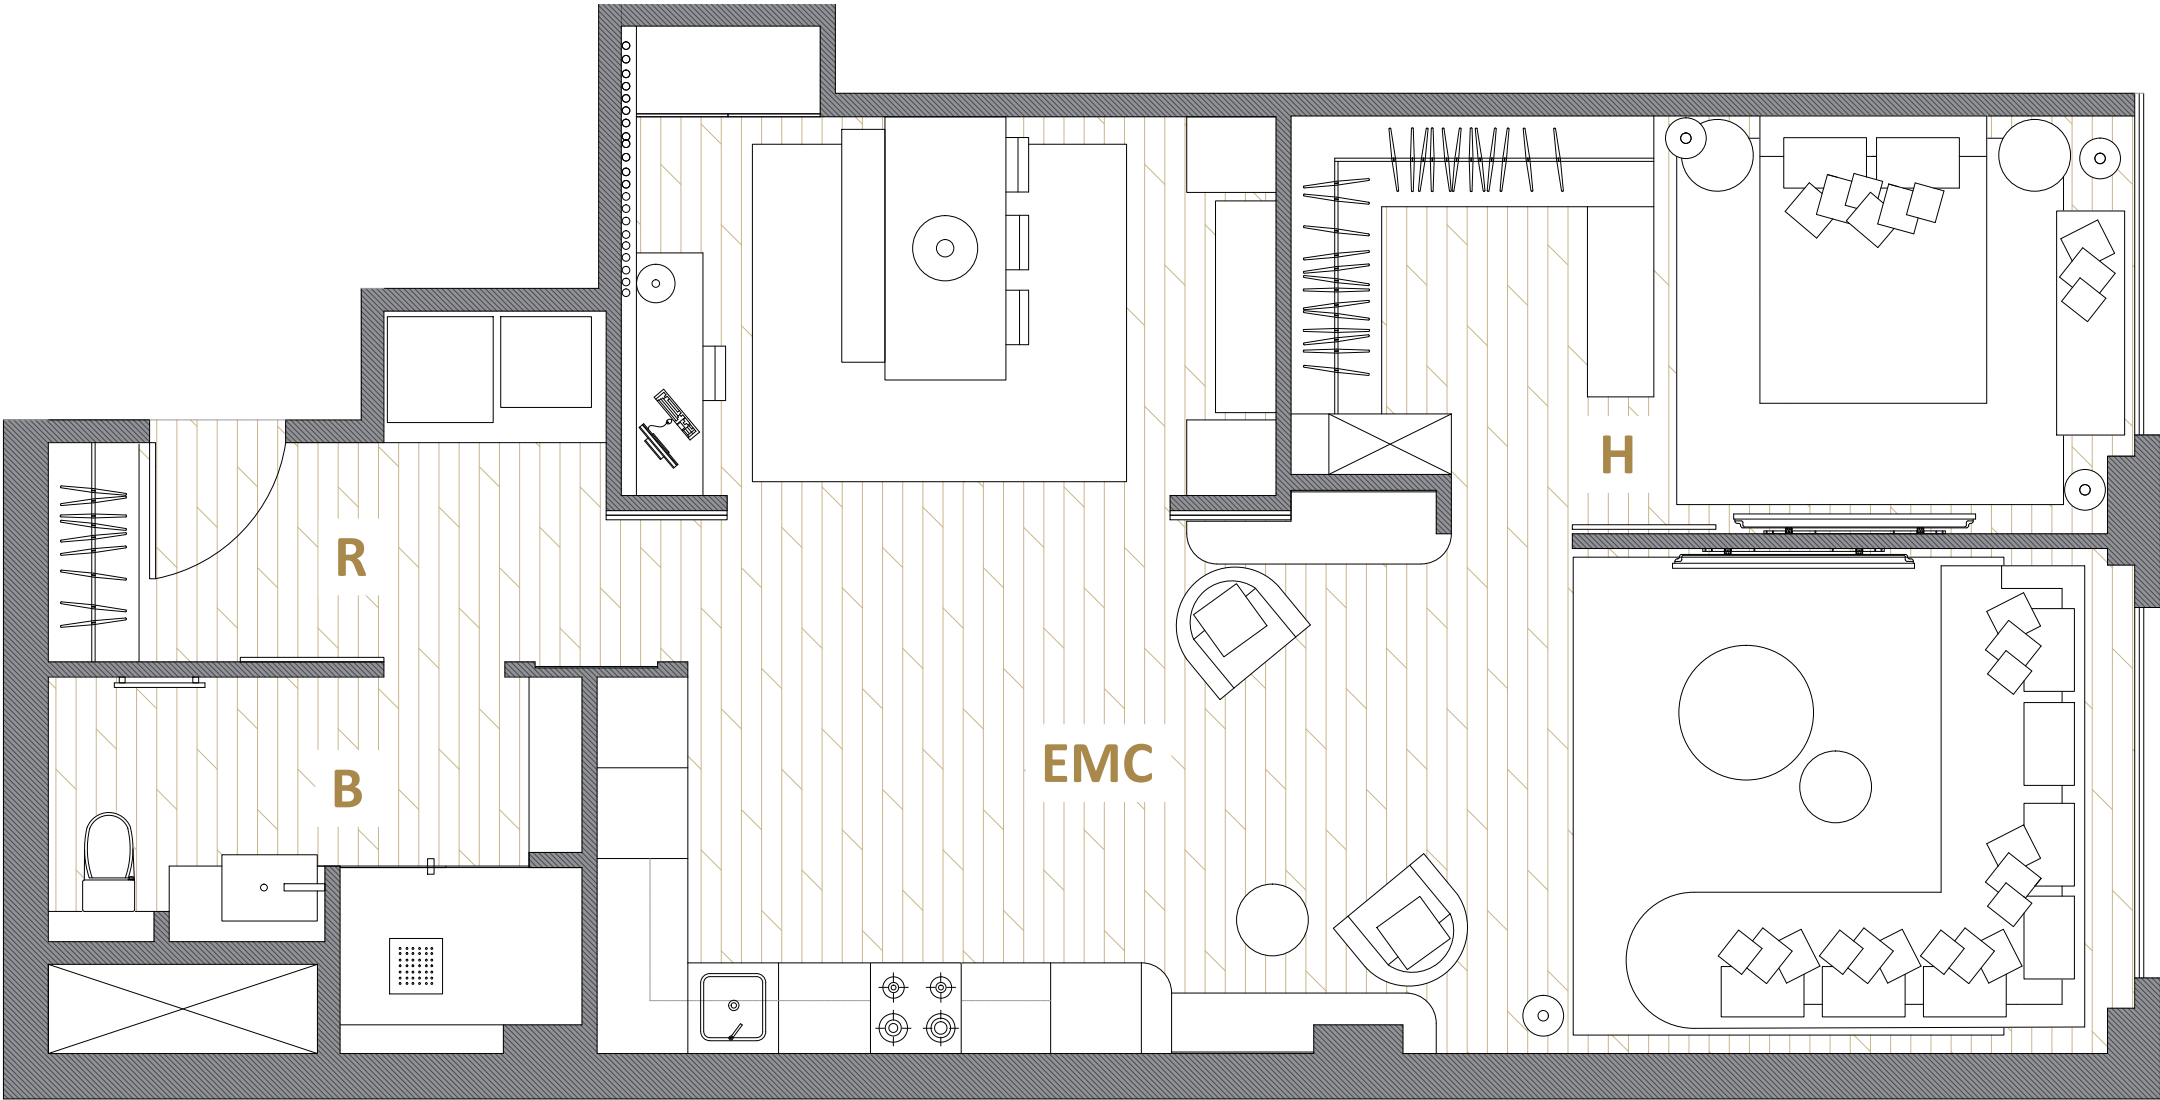

El presente plano es un avance de proyecto y es orientativo, no constituye documento contractual, sujeto a modificaciones por exigencias técnicas, jurídicas o administrativas derivadas de todos los permisos y licencias reglamentarios, así como por necesidades constructivas o de diseño derivadas del desarrollo del proyecto y de la dirección de obra. Las superficies útiles tienen carácter provisional hasta la obtención de la correspondiente licencia de obras. El tipo de suelo no es el definitivo, y por lo tanto no tiene carácter contractual, pudiendo ser objeto de cambio por la promotora. La jardinería, el mobiliario urbano y el amueblamiento son ficticios, teniendo validez únicamente a efectos decorativos.