




DIRECCIÓN
Calle Aragón, 08013 Barcelona

PROMOTOR
SAPHI Investment Group

CONSTRUCTORA
Design & Quality Group

INTERIORISTA
Juan Manuel Soto

SITUACIÓN

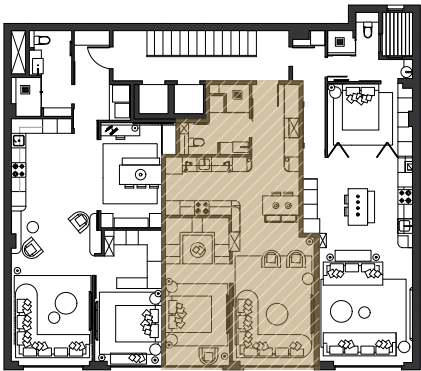

SUPERFICIES


Recibidor (R)	5.49m2
Salón-Comedor-Cocina (EMC)	33.31m2
Suite (H)	16.11m2
Baño (B)	5.89m2

SUPERFICIE TOTAL ÚTIL	60.80m2
SUPERFICIE TOTAL CONSTRUIDA	67.26m2

PLANO
Plano planta piso 02

FECHA
Abril 2024

ARAGÓN 02

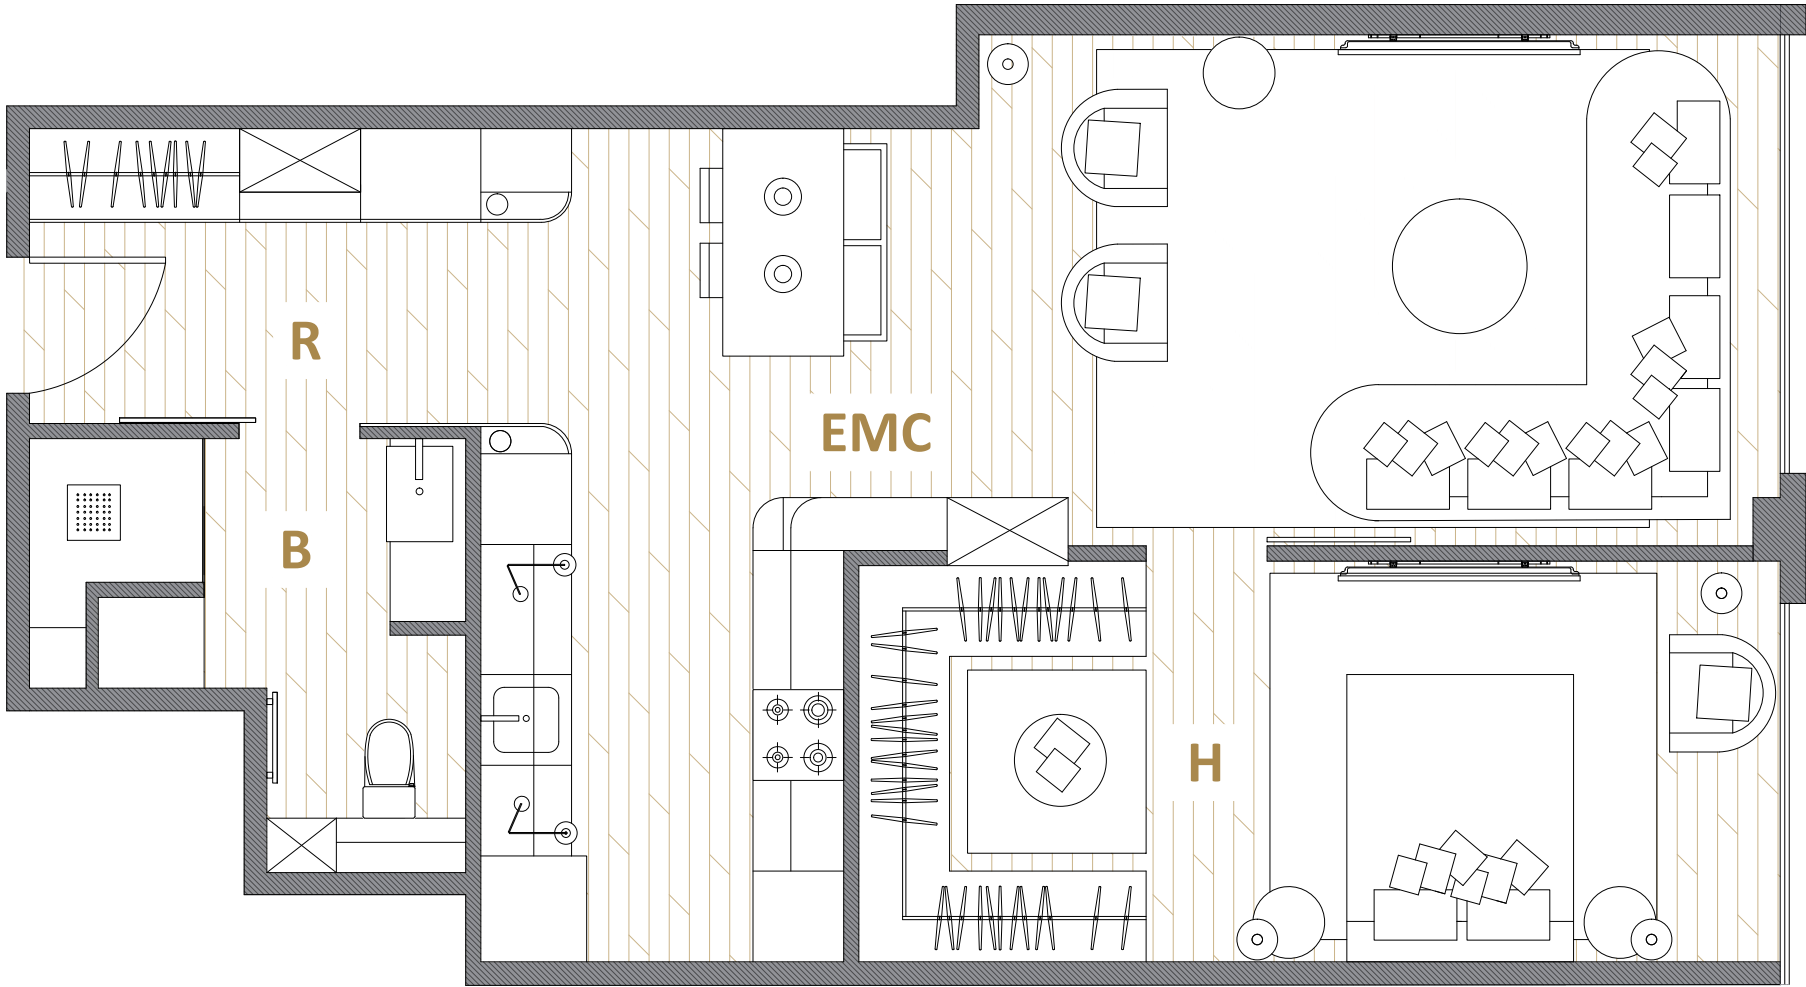

El presente plano es un avance de proyecto y es orientativo, no constituye documento contractual, sujeto a modificaciones por exigencias técnicas, jurídicas o administrativas derivadas de todos los permisos y licencias reglamentarios, así como por necesidades constructivas o de diseño derivadas del desarrollo del proyecto y de la dirección de obra. Las superficies útiles tienen carácter provisional hasta la obtención de la correspondiente licencia de obras. El tipo de suelo no es el definitivo, y por lo tanto no tiene carácter contractual, pudiendo ser objeto de cambio por la promotora. La jardinería, el mobiliario urbano y el amueblamiento son ficticios, teniendo validez únicamente a efectos decorativos.