



ARAGÓN 03


DIRECCIÓN
Calle Aragón, 08013 Barcelona

PROMOTOR
SAPHI Investment Group

CONSTRUCTORA
Design & Quality Group

INTERIORISTA
Juan Manuel Soto

SITUACIÓN

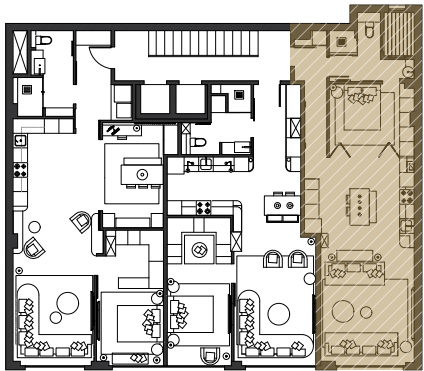


SUPERFICIES

Recibidor (R)	5.43m2
Salón-Comedor-Cocina (EMC)	34.60m2
Suite (H)	10.40m2
Baño (B)	6.27m2

SUPERFICIE TOTAL ÚTIL	56.70m2
SUPERFICIE TOTAL CONSTRUIDA	63.83m2

PLANO
Plano planta piso 03

FECHA
Abril 2024

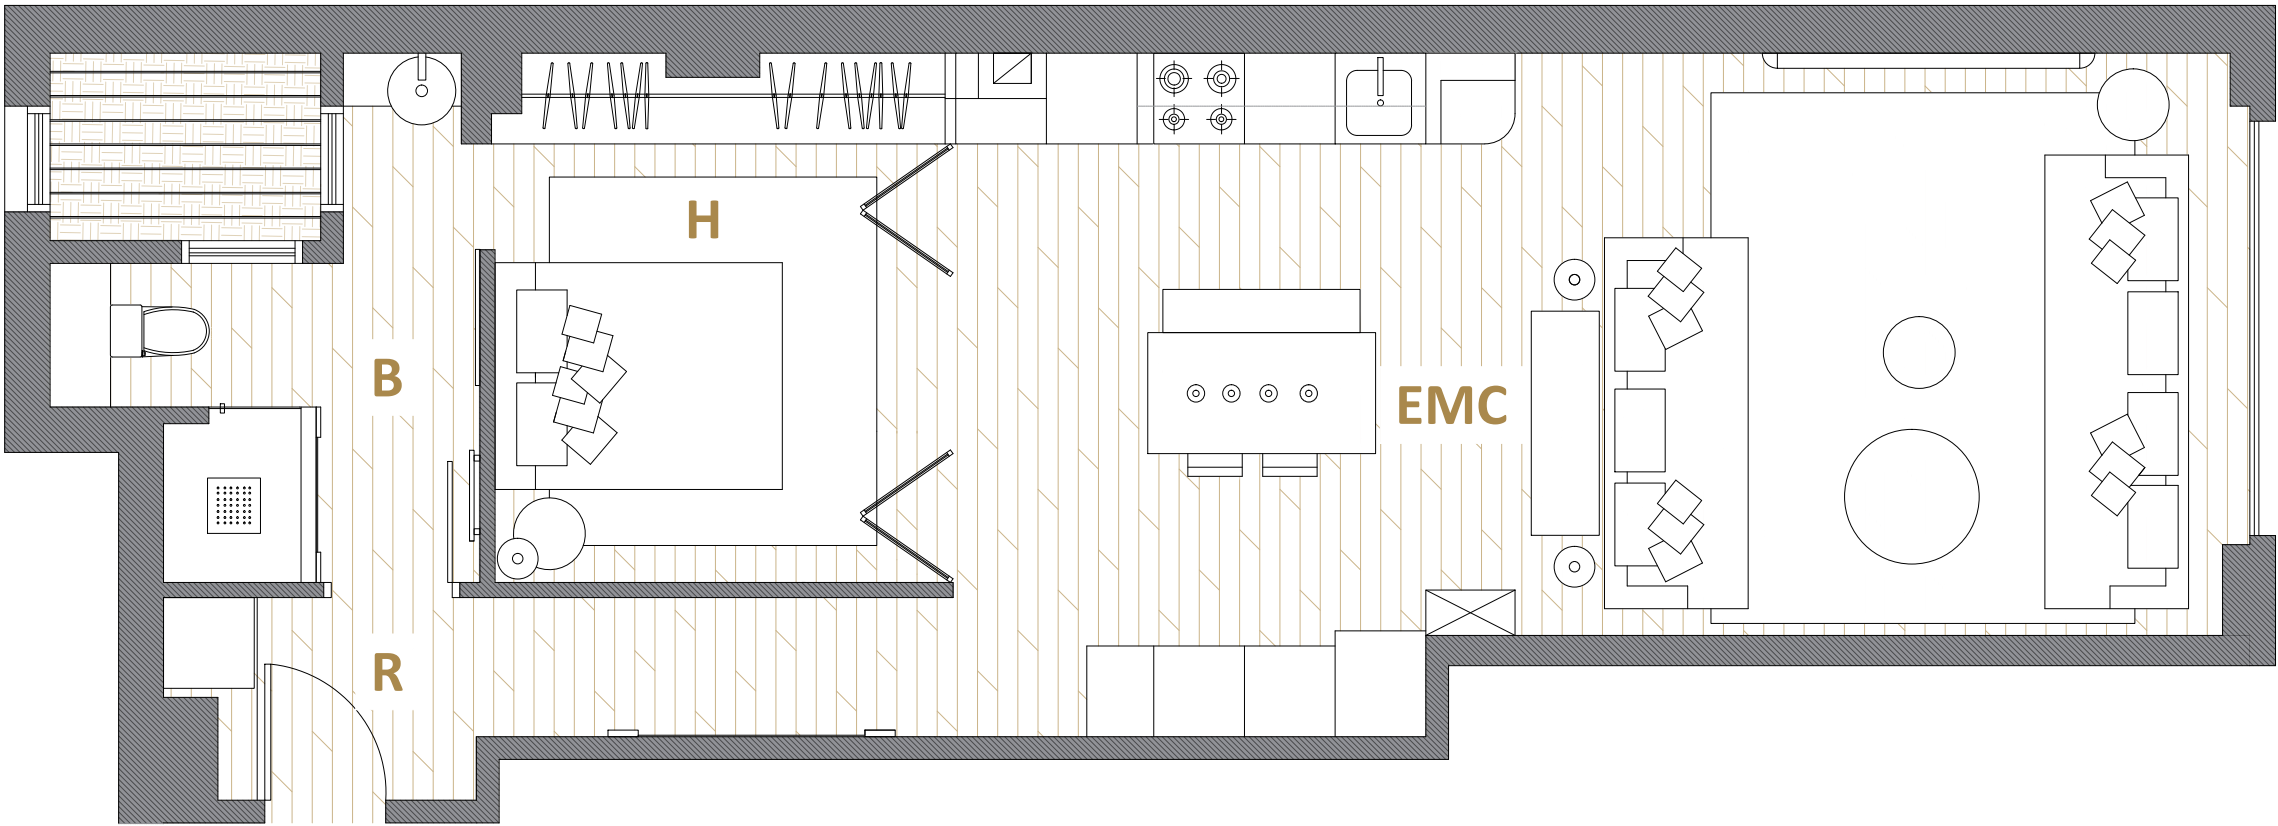

El presente plano es un avance de proyecto y es orientativo, no constituye documento contractual, sujeto a modificaciones por exigencias técnicas, jurídicas o administrativas derivadas de todos los permisos y licencias reglamentarios, así como por necesidades constructivas o de diseño derivadas del desarrollo del proyecto y de la dirección de obra. Las superficies útiles tienen carácter provisional hasta la obtención de la correspondiente licencia de obras. El tipo de suelo no es el definitivo, y por lo tanto no tiene carácter contractual, pudiendo ser objeto de cambio por la promotora. La jardinería, el mobiliario urbano y el amueblamiento son ficticios, teniendo validez únicamente a efectos decorativos.