
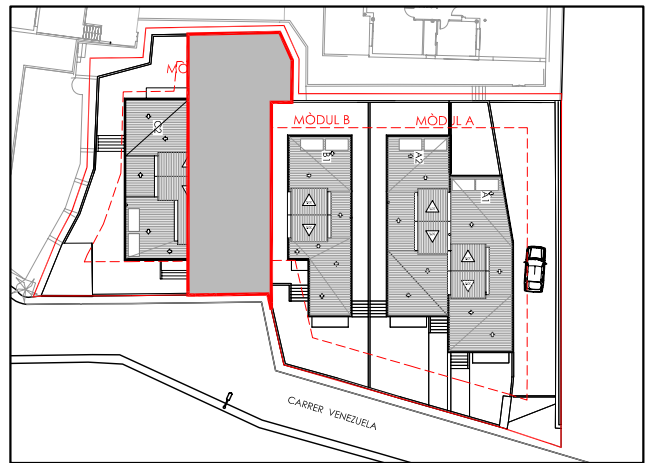


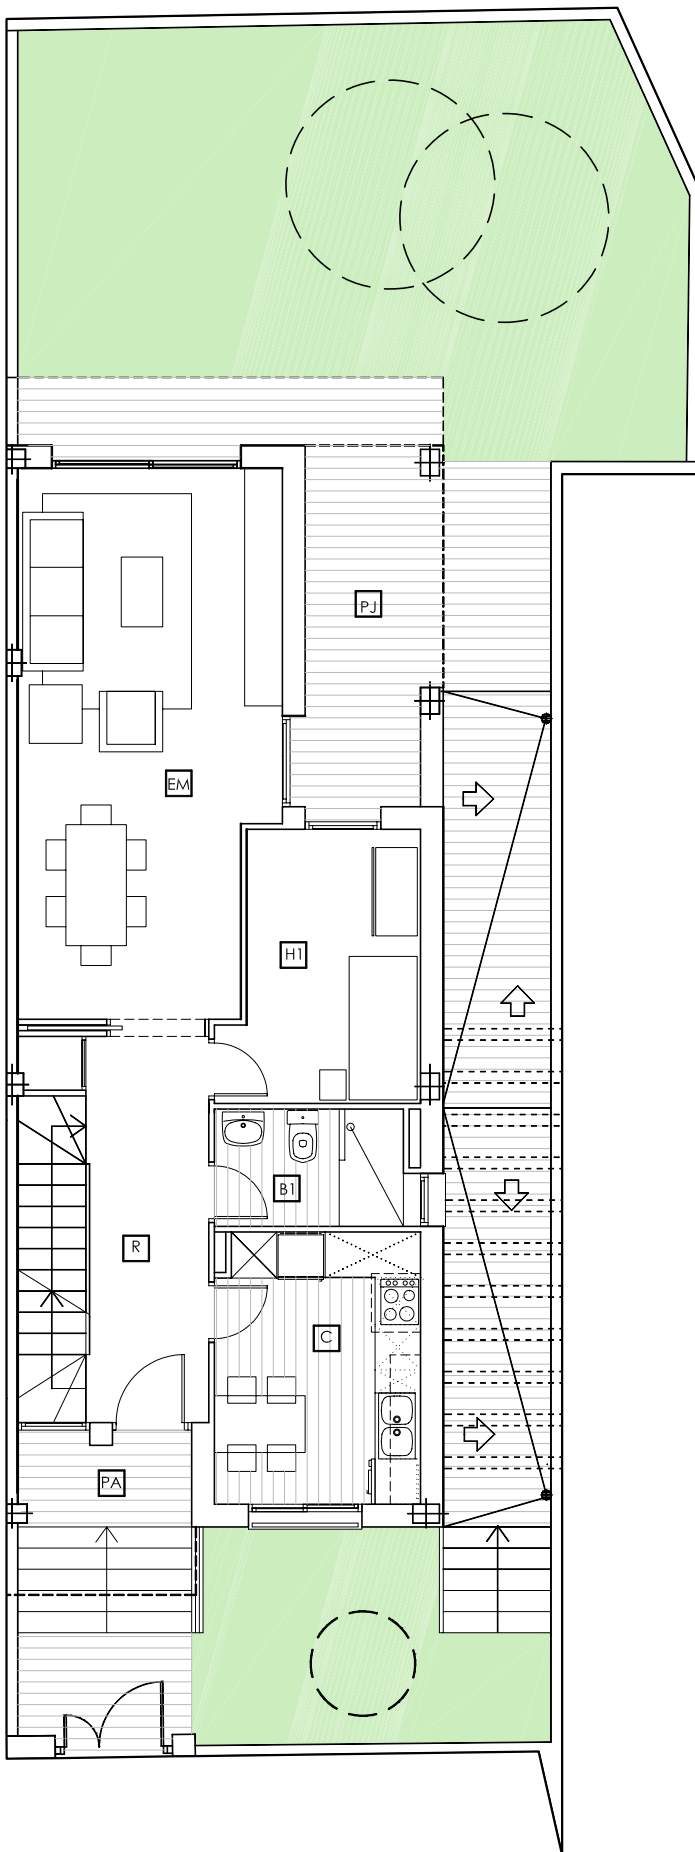

MÓDUL C

HABITATGE C1



PLANTA BAIXA

ESC 1:100

HABITATGES	C1	SUPERFÍCIE	VOLUM	IL·LUMINACIÓ
PB	PLANTA BAIXA	M2	M3	M2
R	REBEDOR	8,79	22,85	1,61
EM	MENJADOR-ESTAR	24,05	62,53	8,14
C	CUINA	9,67	25,14	3,30
H1	HABITACIÓ	8,77	22,80	2,20
B1	BANY	4,03	10,48	0,70
E	ESCALA	4,01	10,43	
TOTAL SUP. ÚTIL INTERIOR		59,32	154,23	
PA	PORXO ACCÉS 50% (4,58)	2,29		
PJ	PORXO JARDÍ 50% (13,84)	6,92		
SUPERFÍCIE CONSTRUÏDA		70,22	182,57	
TOTAL SUP. CONSTRUÏDA		79,43		

SUPERFÍCIE DE JARDÍ - 81,95 m²




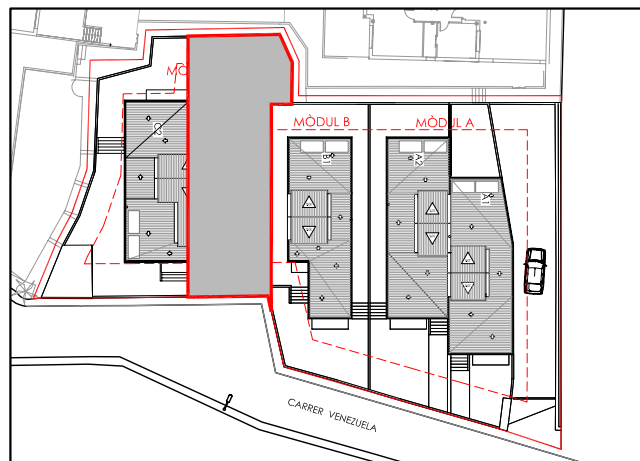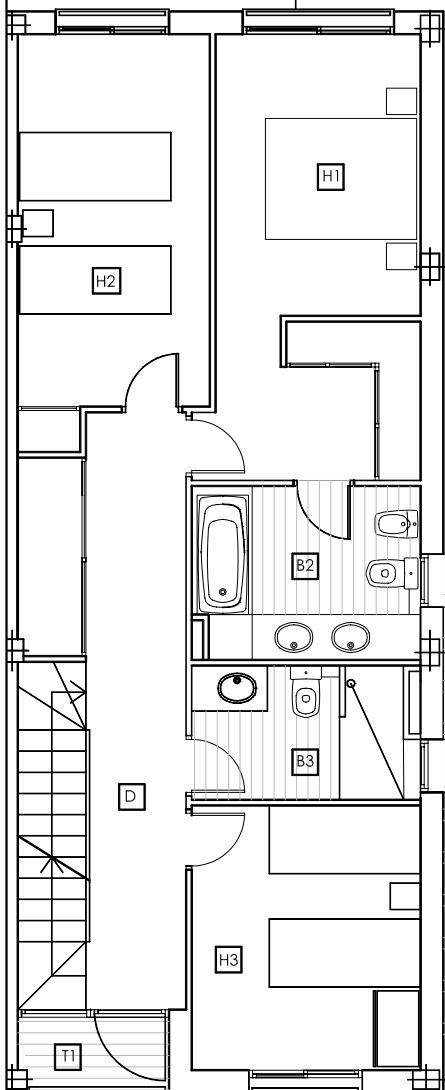


MÓDUL C

HABITATGE C1
PLANTA PRIMERA
ESC 1:100

HABITATGES C1		SUPERFICIE	VOLUM	IL·LUMINACIÓ
PP	PLANTA PRIMERA	M2	M3	M2
D	DISTRIBUIDOR	12,67	32,94	3,81
H1	HABITACIÓ	16,09	41,83	4,40
H2	HABITACIÓ	12,97	33,72	3,30
H3	HABITACIÓ	10,58	27,51	3,30
B2	BANY	6,82	17,73	0,70
B3	BANY	5,15	13,39	0,70
E	ESCALA	4,28	11,13	
TOTAL SUP. ÚTIL INTERIOR		68,56	178,26	
T1	TERRASSA 50% (1,67)	084		
SUPERFICIE CONSTRUÏDA		79,91	207,76	
TOTAL SUP. CONSTRUÏDA		80,75		

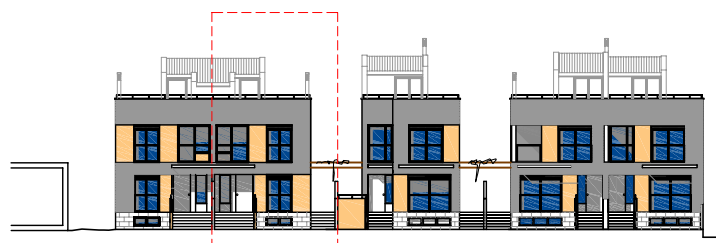


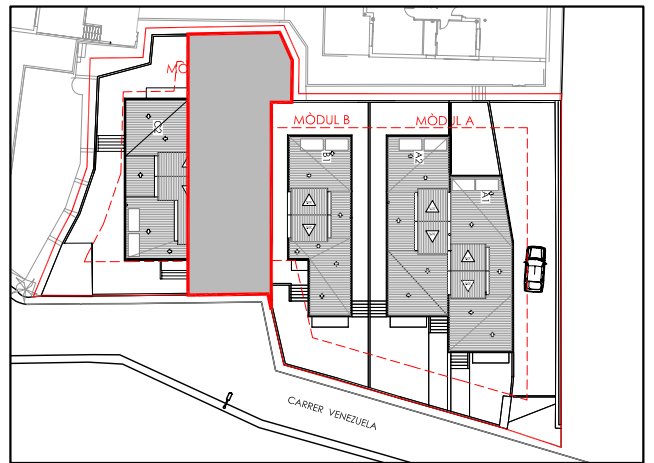


MÓDUL C

HABITATGE C1
PLANTA COBERTA
ESC 1:100


HABITATGE C1		SUPERFICIE	VOLUM	ILLUMINACIÓ
PP	PLANTA COBERTA	M2	M3	M2
S	SALA	8,08	20,20	12,69
E	ESCALA	2,00	5,00	—
TOTAL SUP. ÚTIL INTERIOR		10,08	25,20	
TOTAL SUP. CONSTRUÏDA		15,90	39,75	

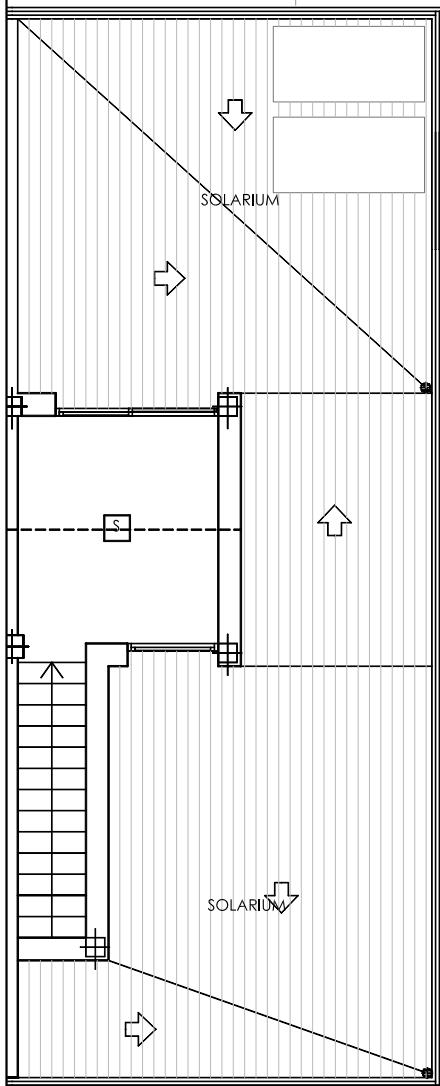

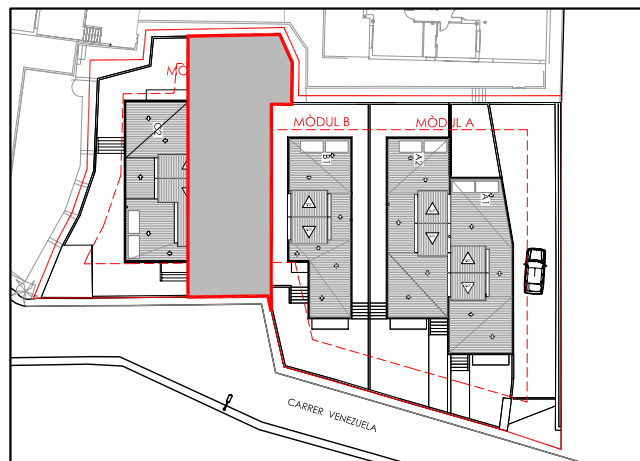

MÓDUL C

HABITATGE C1
PLANTA SOTERRANI
ESC 1:100

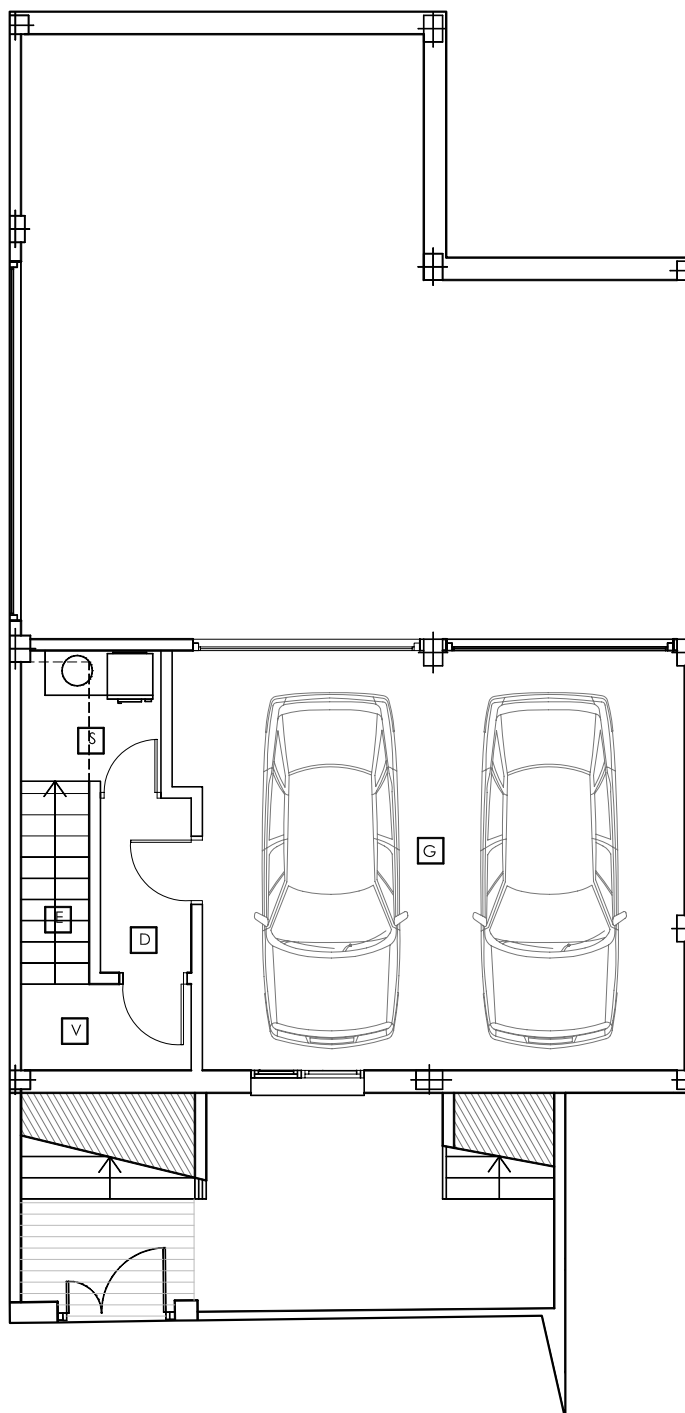

HABITATGE C1		SUPERFICIE	VOLUM	ILLUMINACIÓ
PS	PLANTA SOTERRANI	M2	M3	M2
G	GARATGE	35,98	89,95	1,25
D	DISTRIBUIDOR	2,94	7,35	1,25
V	VESTIBUL	2,36	5,90	---
E	ESCALA	2,41	6,25	---
S	SAFAREIG	3,30	8,25	---
TOTAL SUP. ÚTIL INTERIOR		46,99	117,47	
TOTAL SUP. CONSTRUÏDA		53,50	133,75	

