
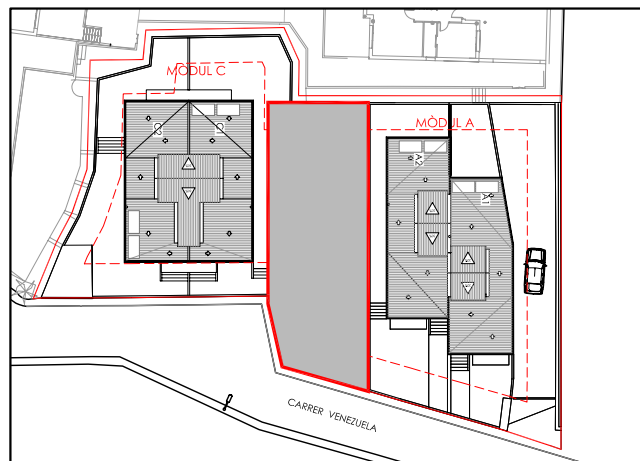


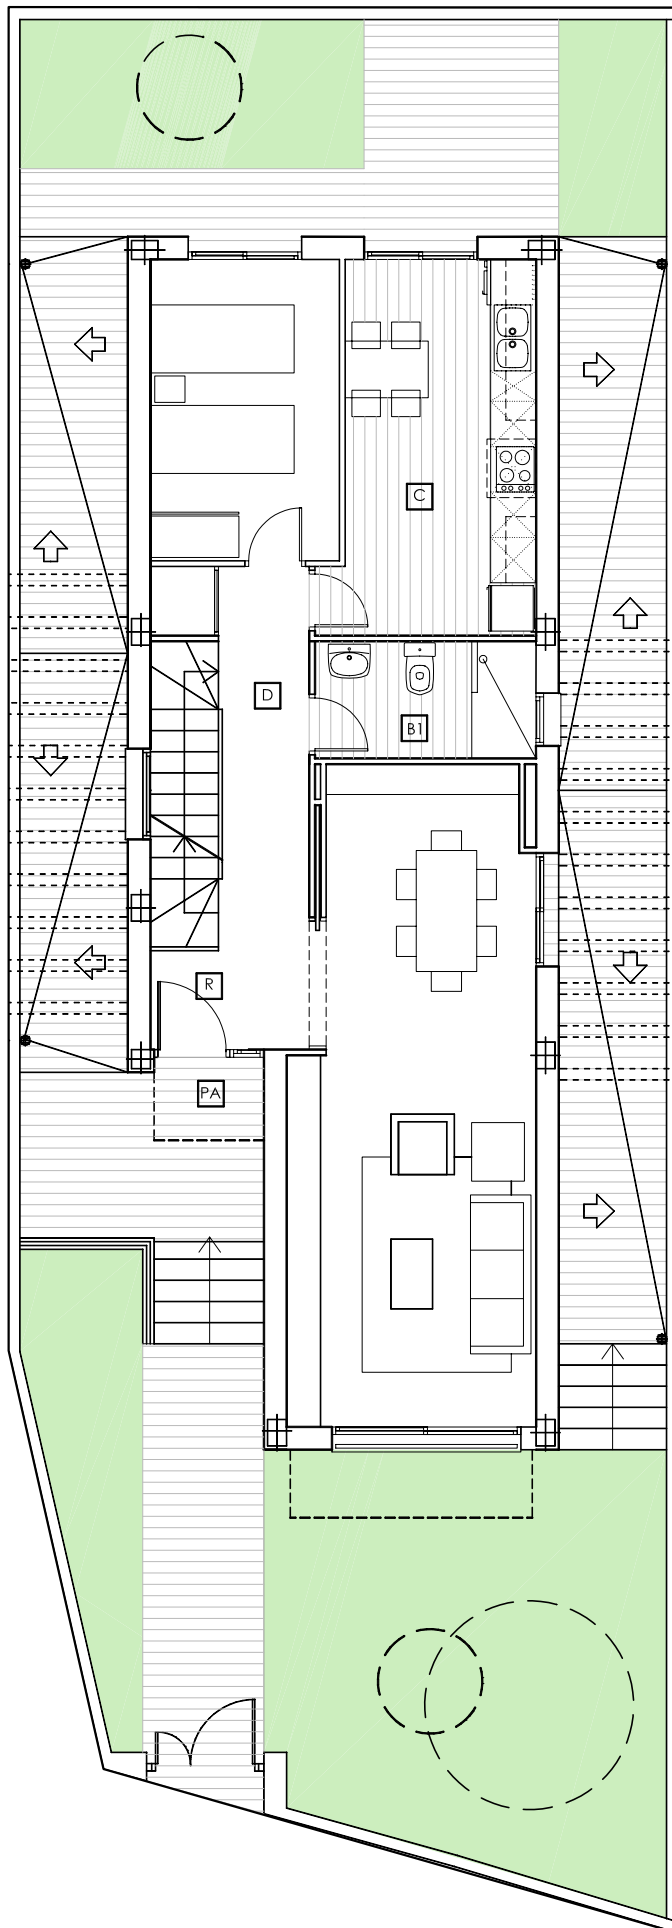

MÓDUL B


HABITATGE B1



PLANTA BAIXA

ESC 1:100

HABITATGE B1	SUPERFÍCIE	VOLUM	ILLUMINACIÓ
PB PLANTA BAIXA	M2	M3	M2
R REBEDOR	2,69	6,99	0,99
EM MENJADOR-ESTAR	26,33	69,24	8,80
D DISTRIBUIDOR	5,98	15,55	
C CUINA	12,92	33,59	3,30
H1 HABITACIÓ	9,96	25,90	3,30
B1 BANY	4,53	11,78	0,70
E ESCALA	3,79	9,85	1,22
TOTAL SUP. ÚTIL INTERIOR	66,50	172,90	
PA PORXO ACCÉS 50% (1,30)	0,65		
PJ PORXO JARDÍ 50% (2,88)	1,44		
SUPERFÍCIE CONSTRUÏDA	82,44	214,34	
TOTAL SUP. CONSTRUÏDA	84,53		

SUPERFÍCIE DE JARDÍ - 113,70 m²

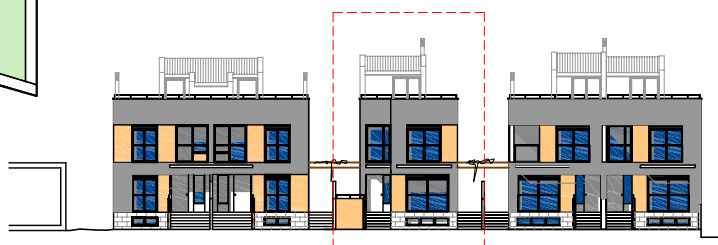


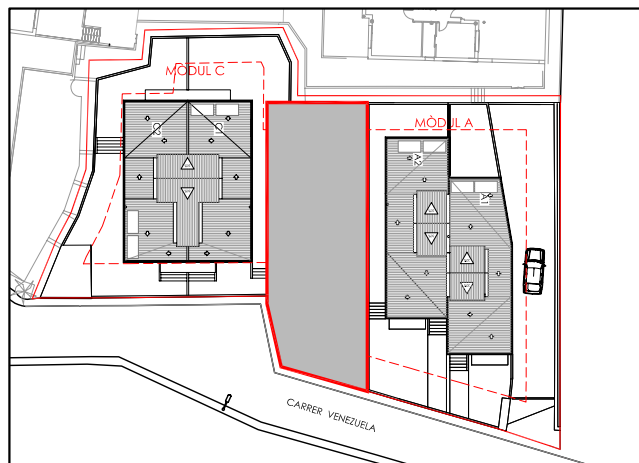
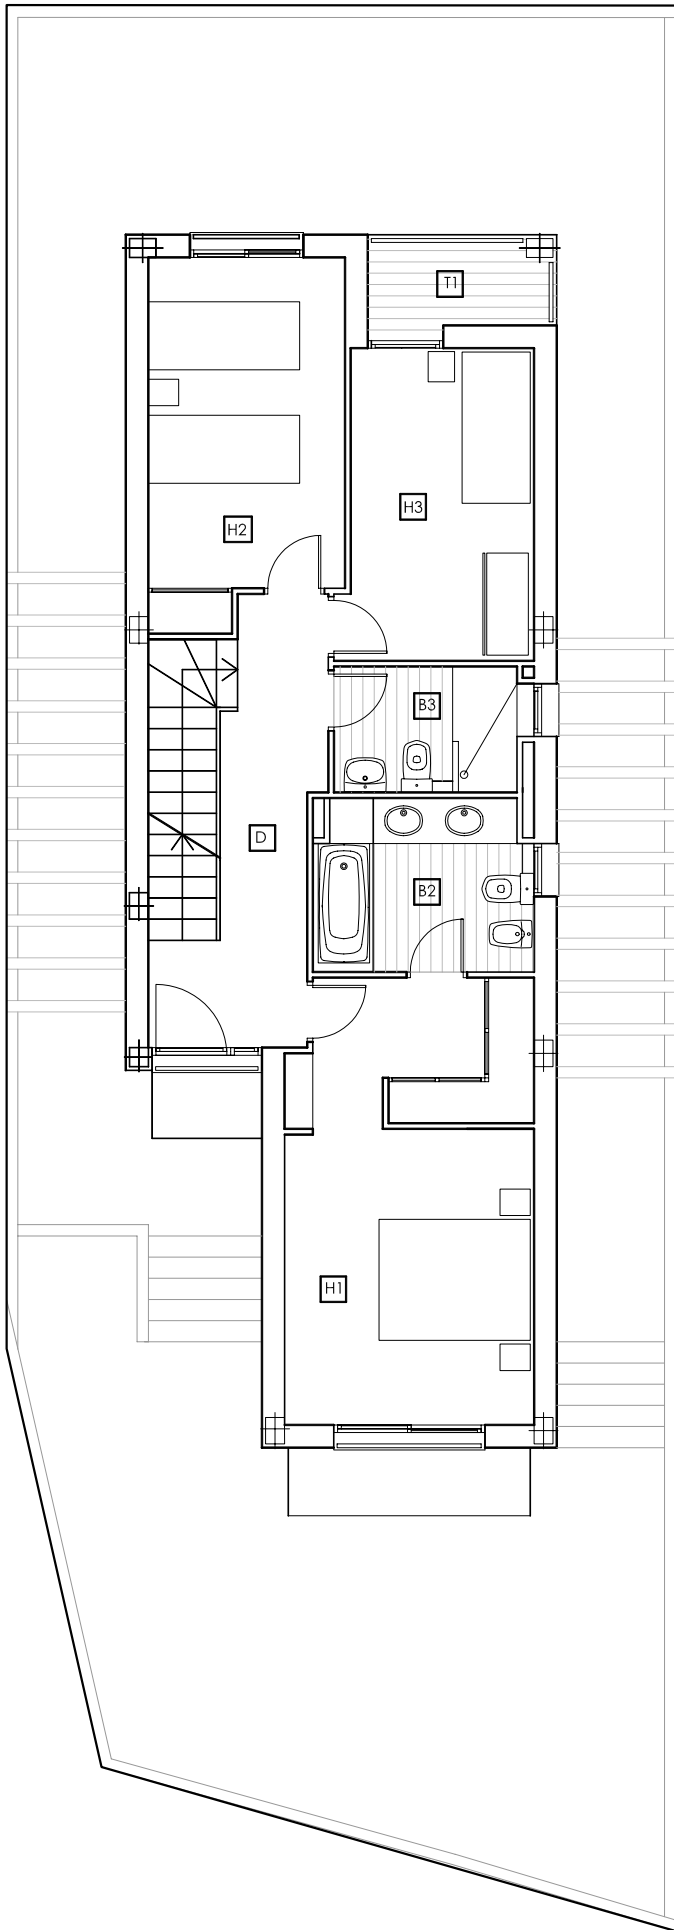


MÓDUL B

HABITATGE B1
PLANTA PRIMERA
ESC 1:100

HABITATGE B1		SUPERFICIE	VOLUM	ILLUMINACIÓ
PP	PLANTA PRIMERA	M2	M3	M2
D	DISTRIBUIDOR	8,62	22,41	3,19
H1	HABITACIÓ	18,91	49,17	4,40
H2	HABITACIÓ	12,03	31,28	3,30
H3	HABITACIÓ	10,22	26,57	2,20
B2	BANY	6,45	16,77	0,70
B3	BANY	4,18	10,87	0,70
E	ESCALA	3,99	10,37	
TOTAL SUP. ÚTIL INTERIOR		64,40	167,44	
T1	TERRASSA 50% (3.00)	1,50		
SUPERFICIE CONSTRUÏDA		79,45	206,57	
TOTAL SUP. CONSTRUÏDA		80,95		

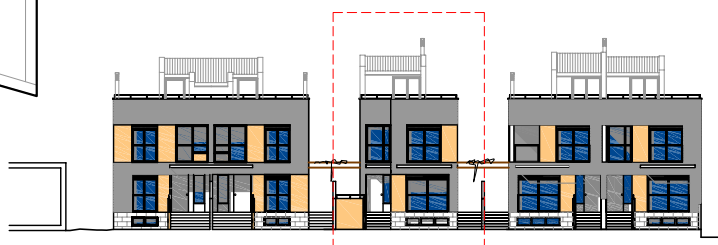


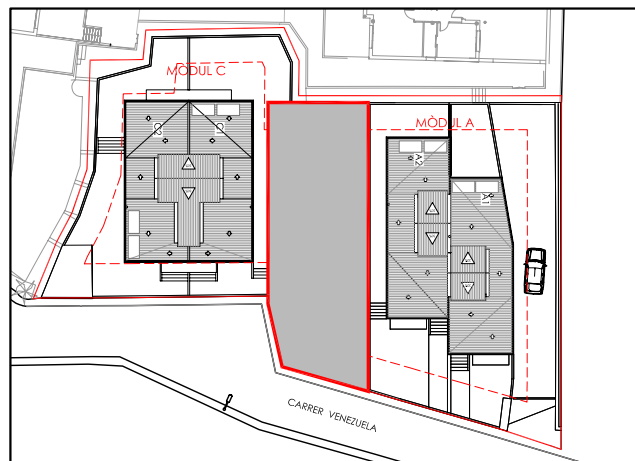
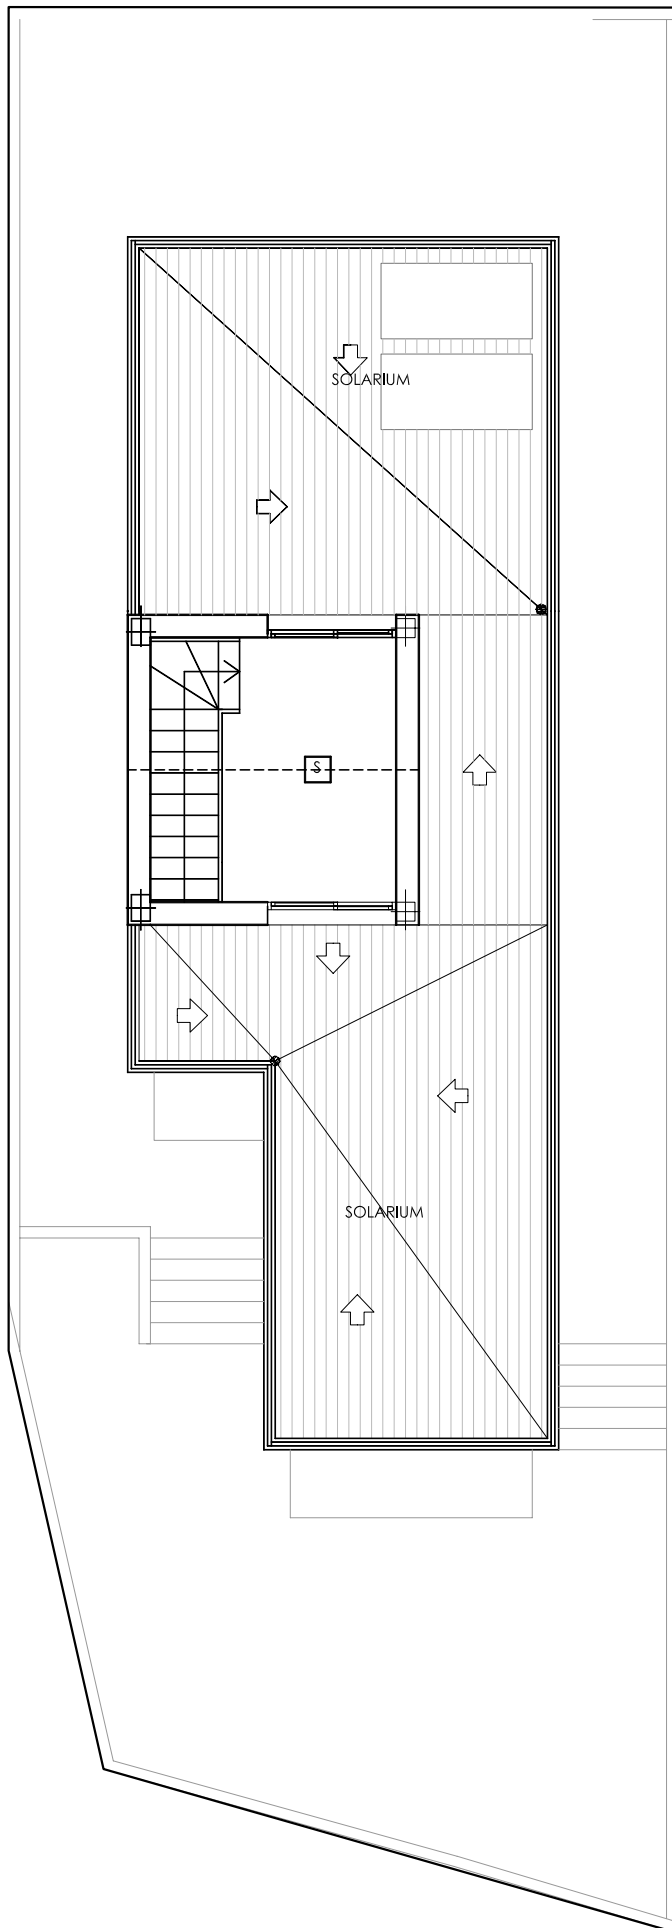


MÓDUL B

HABITATGE B1
PLANTA COBERTA
ESC 1:100

HABITATGE B1		SUPERFÍCIE	VOLUM	ILLUMINACIÓ
PP	PLANTA COBERTA	M2	M3	M2
S	SALA	7,82	19,55	12,69
E	ESCALA	2,00	5,00	—
TOTAL SUP. ÚTIL INTERIOR		9,82	24,55	
TOTAL SUP. CONSTRUÏDA		15,78	39,45	

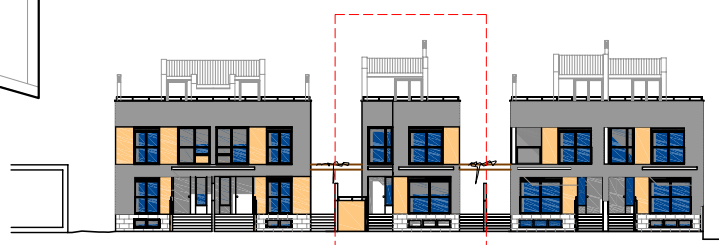

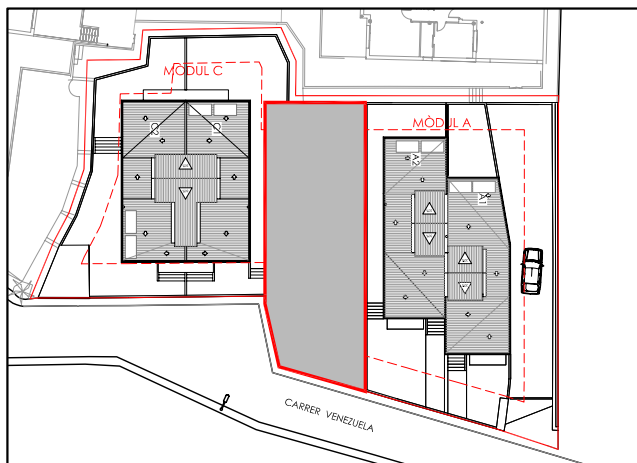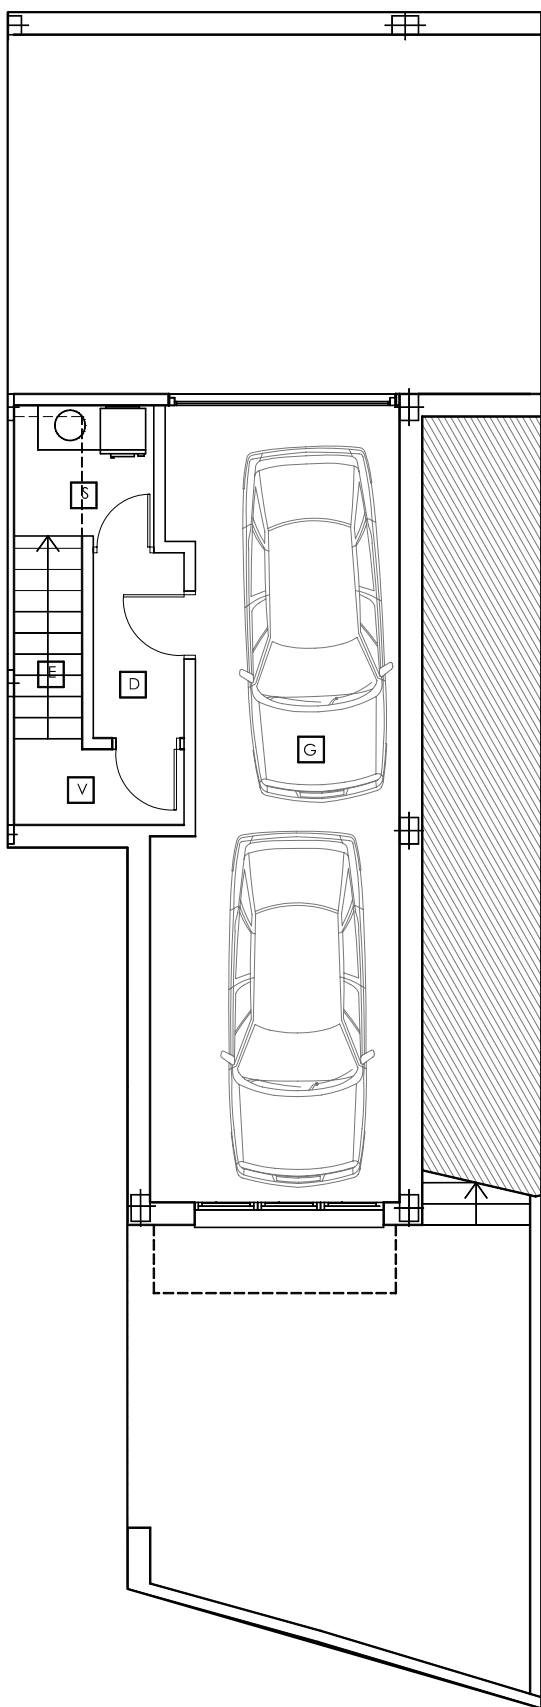

MÓDUL B

HABITATGE B1 PLANTA SOTERRANI ESC 1:100

HABITATGE B1		SUPERFICIE	VOLUM	ILLUMINACIÓ
PS	PLANTA SOTERRANI	M2	M3	M2
G	GARATGE	32,08	80,20	1,25
D	DISTRIBUIDOR	2,94	7,35	1,25
V	VESTIBUL	2,37	5,92	---
E	ESCALA	2,41	6,25	---
S	SAFAREIG	3,31	8,27	---
TOTAL SUP. ÚTIL INTERIOR		43,11	107,99	
TOTAL SUP. CONSTRUÏDA		52,35	131,25	

