
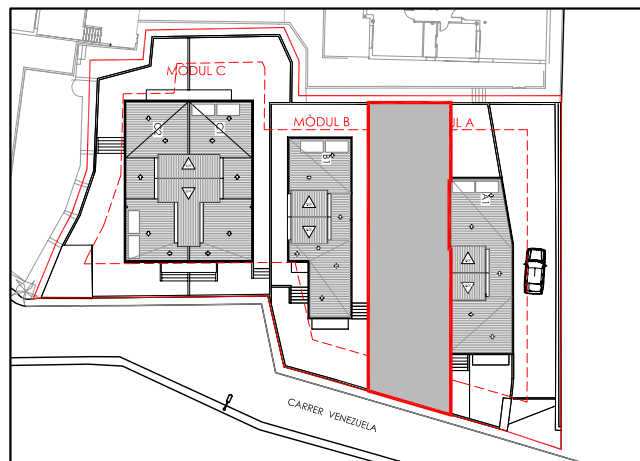


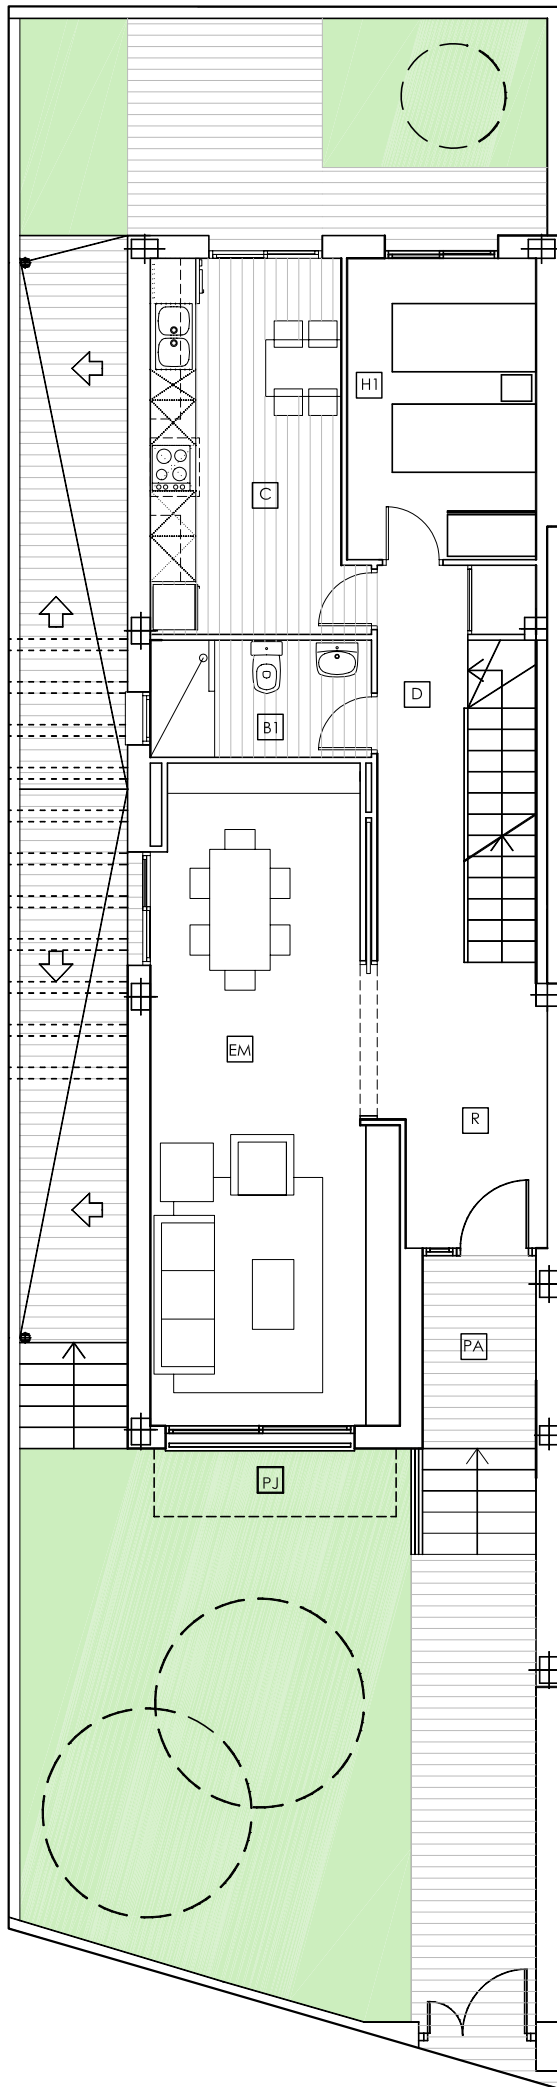

MÓDUL A

HABITATGE A2



PLANTA BAIXA

ESC 1:100

HABITATGE	A2	SUPERFÍCIE	VOLUM	IL·LUMINACIÓ
PB	PLANTA BAIXA	M2	M3	M2
R	REBEDOR	7,78	20,23	0,99
EM	MENJADOR-ESTAR	26,14	67,96	8,80
D	DISTRIBUIDOR	6,92	17,99	
C	CUINA	12,92	33,59	3,30
H1	HABITACIÓ	9,96	25,90	3,30
B1	BANY	4,53	11,78	0,70
E	ESCALA	4,00	10,40	
TOTAL SUP. ÚTIL INTERIOR		72,25	187,85	
PA	PORXO ACCÉS 50% (3,52)	1,76		
PJ	PORXO JARDÍ 50% (2,88)	1,44		
SUPERFÍCIE CONSTRUÏDA		86,23	224,19	
TOTAL SUP. CONSTRUÏDA		89,43		

SUPERFÍCIE DE JARDÍ - 88,95 m²



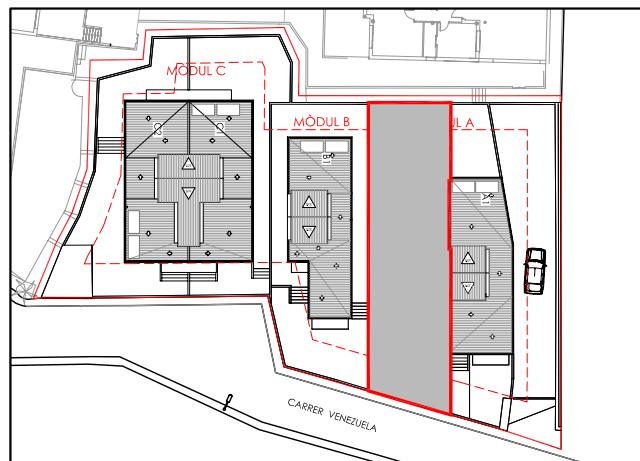
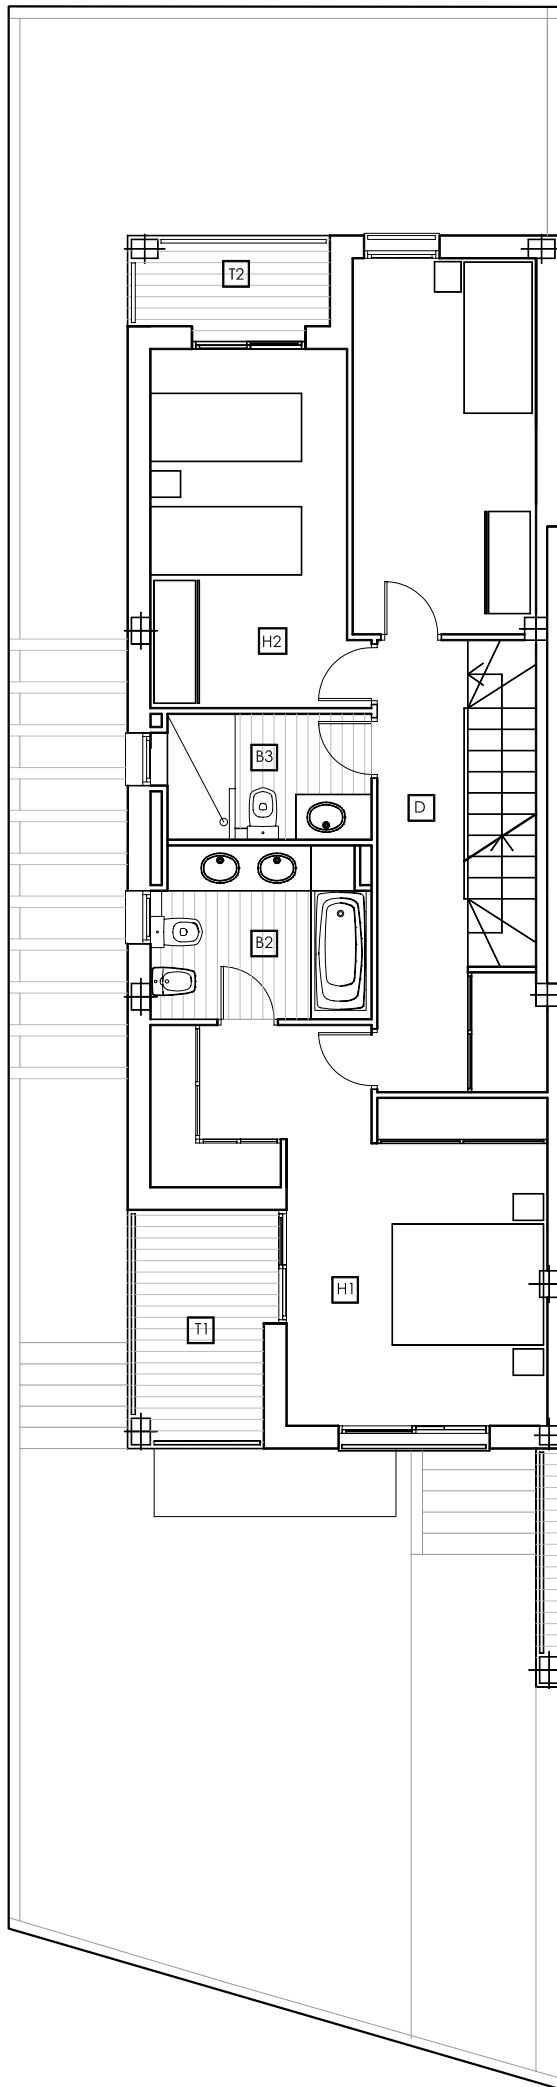


MÓDUL A

HABITATGE A2
PLANTA PRIMERA
ESC 1:100

HABITATGE A2		SUPERFICIE	VOLUM	ILLUMINACIÓ
PP	PLANTA PRIMERA	M2	M3	M2
D	DISTRIBUIDOR	8,64	22,46	
H1	HABITACIÓ	19,79	51,45	7,70
H2	HABITACIÓ	12,64	32,86	3,30
H3	HABITACIÓ	12,03	31,28	2,20
B2	BANY	6,45	16,77	0,70
B3	BANY	4,65	12,09	0,70
E	ESCALA	4,01	10,43	
TOTAL SUP. ÚTIL INTERIOR		68,21	177,35	
T1	TERRASSA 50% (5,67)	2,84		
T2	TERRASSA 50% (3,21)	1,61		
SUPERFICIE CONSTRUÏDA		80,71	209,84	
TOTAL SUP. CONSTRUÏDA		85,15		



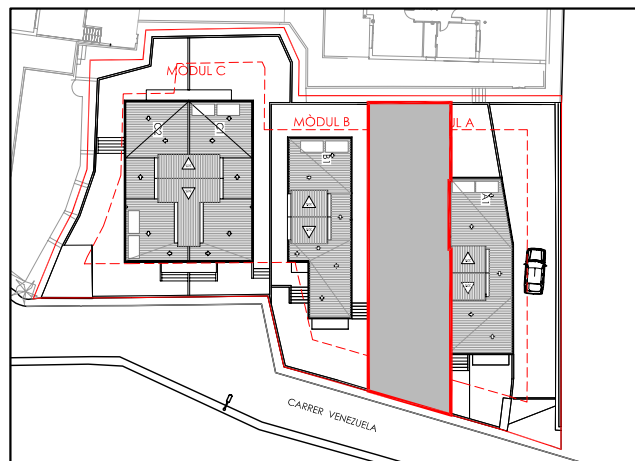
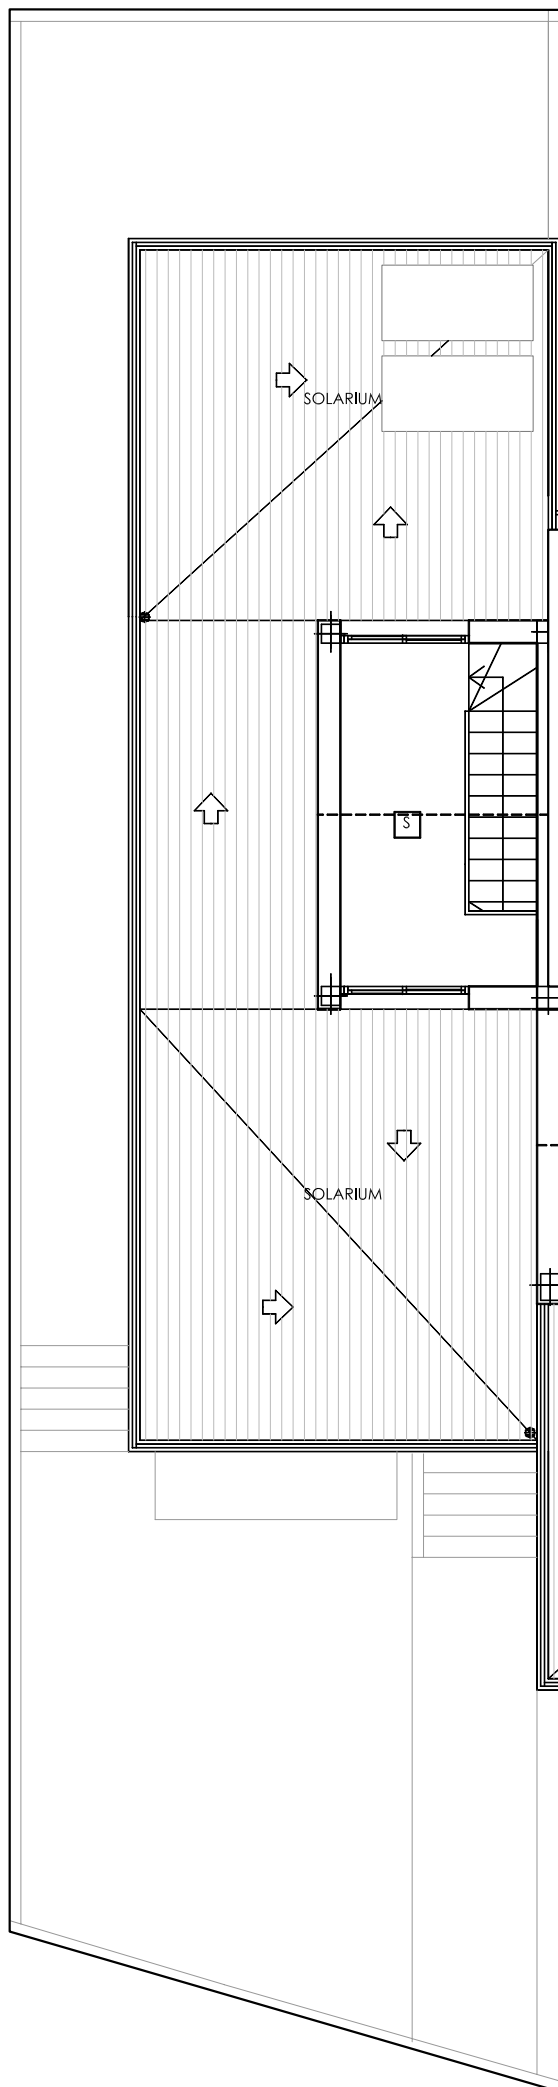


MÓDUL A

HABITATGE A2
PLANTA COBERTA
ESC 1:100

HABITATGE A2		SUPERFÍCIE	VOLUM	IL·LUMINACIÓ
PP	PLANTA COBERTA	M2	M3	M2
S	SALA	8,61	21,52	13,02
E	ESCALA	2,00	5,00	—
TOTAL SUP. ÚTIL INTERIOR		10,61	26,52	
TOTAL SUP. CONSTRUÏDA		16,40	41,00	



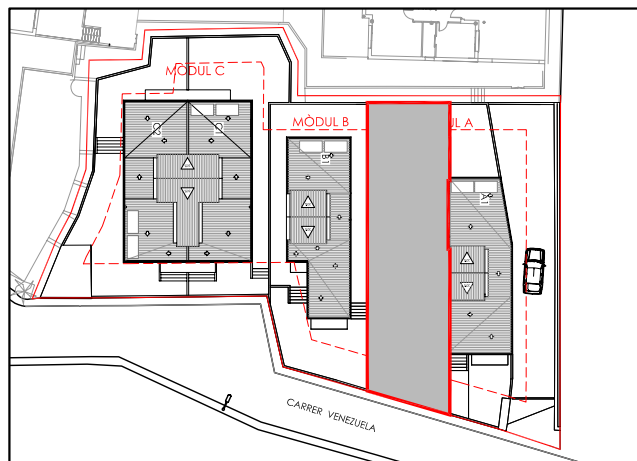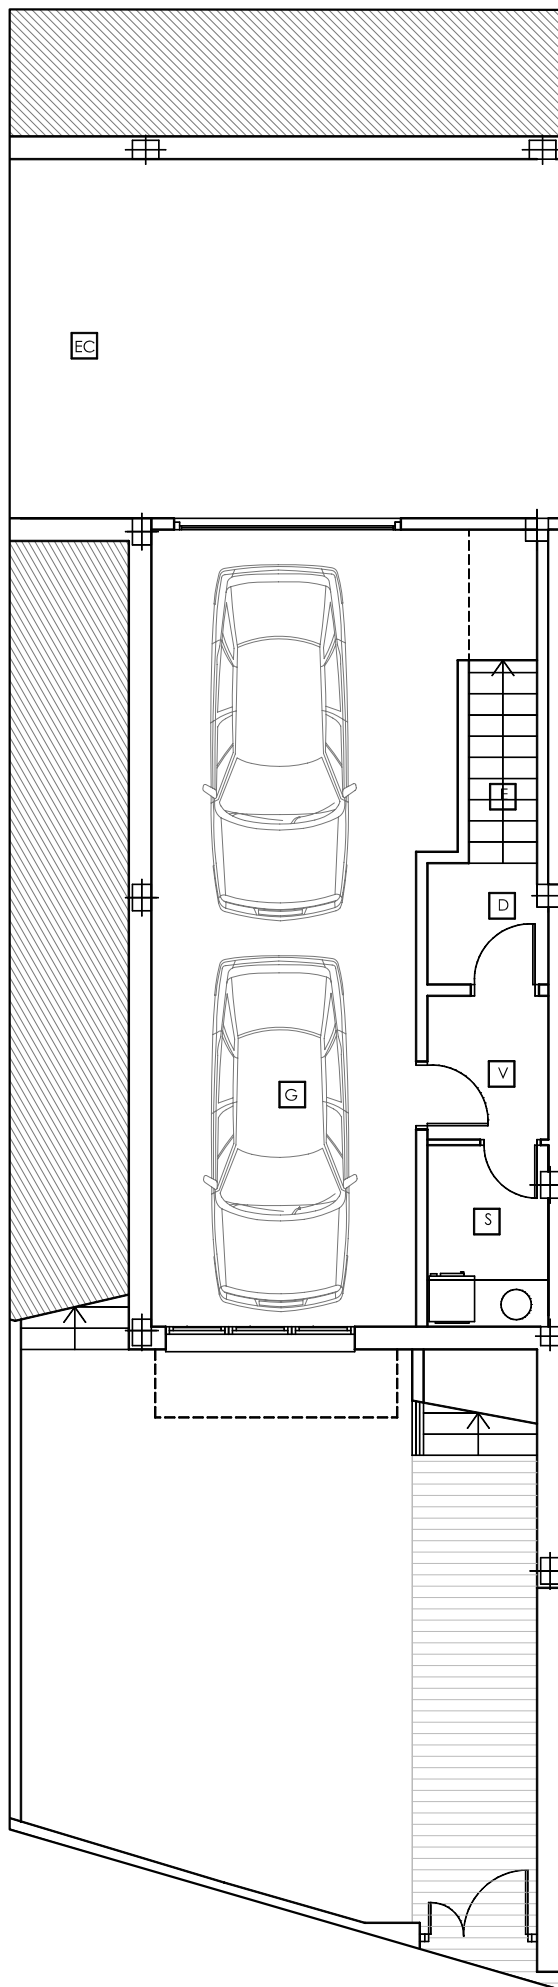

MÓDUL A

HABITATGE A2 PLANTA SOTERRANI ESC 1:100

HABITATGE A2		SUPERFÍCIE	VOLUM	ILLUMINACIÓ
PS	PLANTA SOTERRANI	M2	M3	M2
G	GARATGE	40,97	102,42	1,25
D	DISTRIBUIDOR	3,04	7,60	1,25
V	VESTIBUL	2,48	6,20	---
E	ESCALA	2,41	6,02	---
S	SAFAREIG	3,82	7,72	---
TOTAL SUP. ÚTIL INTERIOR		52,72	129,96	
TOTAL SUP. CONSTRUÏDA		61,01	152,52	

