
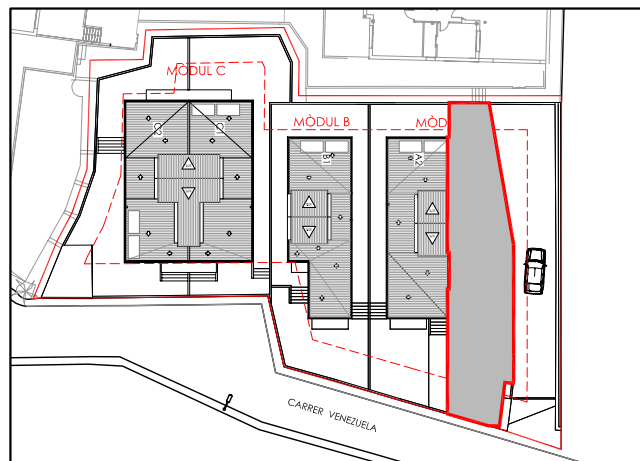


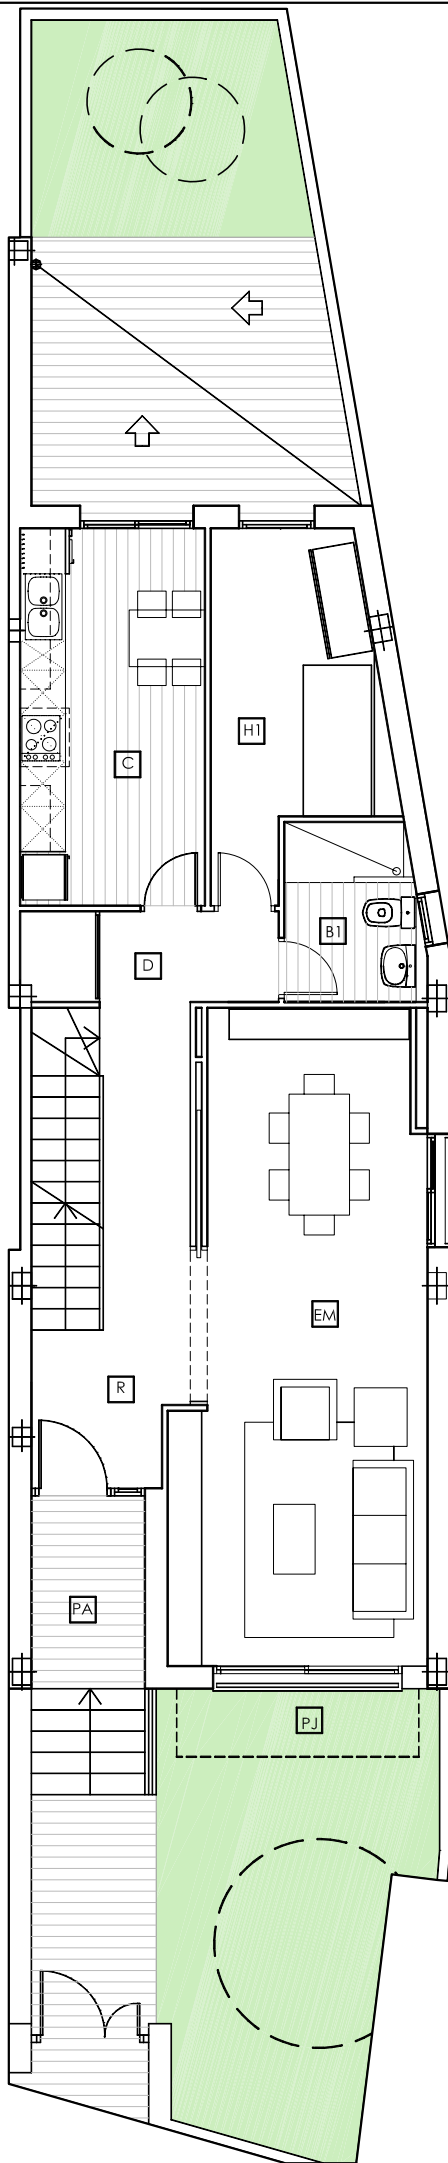

MÓDUL A



HABITATGE A1 PLANTA BAIXA

ESC 1:100

HABITATGE A1	SUPERFICIE	VOLUM	ILLUMINACIÓ
PB PLANTA BAIXA	M2	M3	M2
R REBEDOR	3,98	10,35	0,99
EM MENJADOR-ESTAR	26,72	69,47	8,80
D DISTRIBUIDOR	9,10	23,66	
C CUINA	12,19	31,69	3,30
H1 HABITACIÓ	9,51	24,73	2,20
B1 BANY	4,23	11,00	0,70
E ESCALA	4,00	10,40	
TOTAL SUP. ÚTIL INTERIOR	69,73	181,30	
PA PORXO ACCÉS 50% (3,52)	1,76		
PJ PORXO JARDÍ 50% (2,88)	1,44		
SUPERFICIE CONSTRUÏDA	82,65	214,89	
TOTAL SUP. CONSTRUÏDA	85,85		

SUPERFÍCIE DE JARDÍ - 48,35 m²



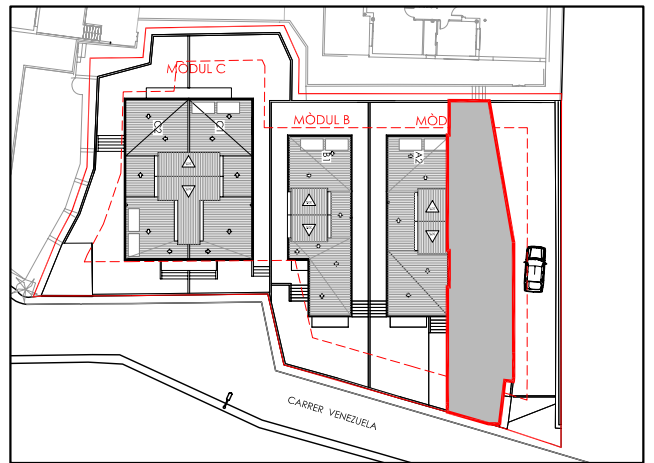
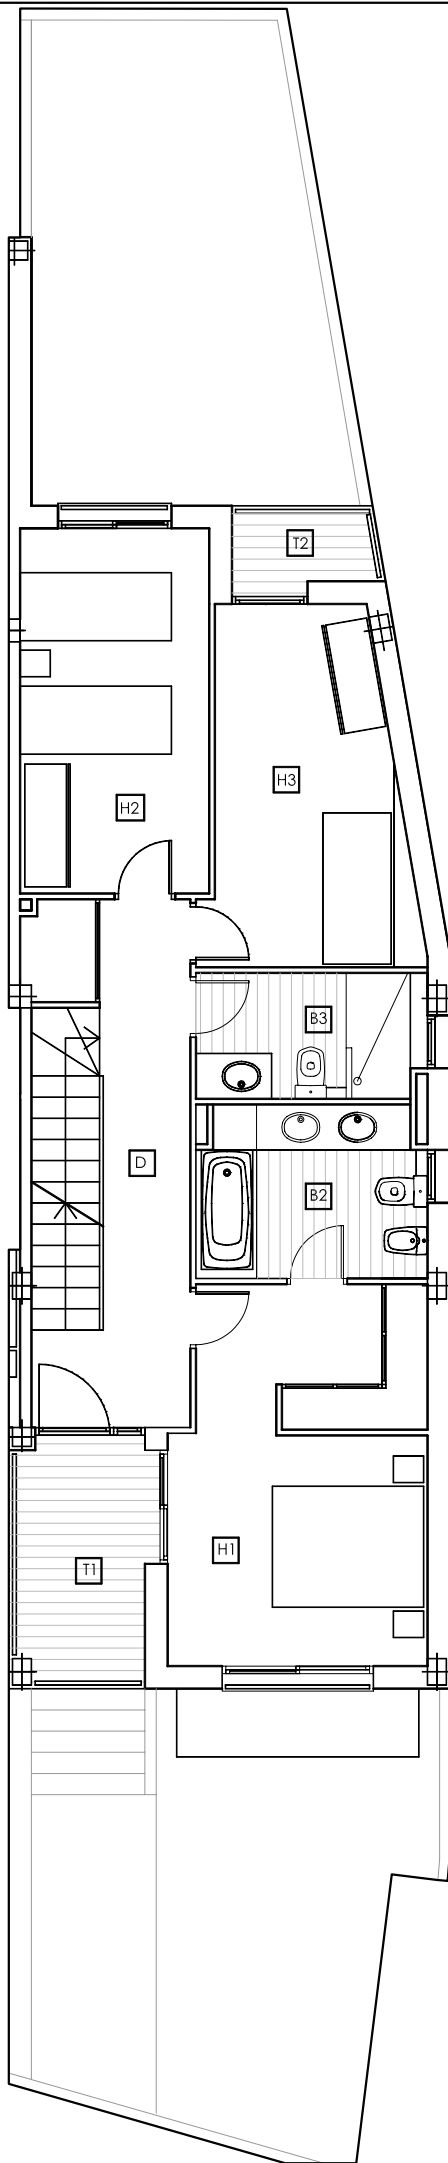


MÓDUL A

HABITATGE A1 PLANTA PRIMERA ESC 1:100

HABITATGE A1	SUPERFICIE	VOLUM	IL·LUMINACIÓ
PP PLANTA PRIMERA	M2	M3	M2
D DISTRIBUIDOR	10,22	26,57	3,19
H1 HABITACIÓ	16,41	42,67	4,40
H2 HABITACIÓ	12,07	31,38	3,30
H3 HABITACIÓ	11,85	30,81	2,20
B2 BANY	6,76	17,58	0,70
B3 BANY	5,00	13,00	0,70
E ESCALA	4,00	10,40	
TOTAL SUP. ÚTIL INTERIOR	66,31	172,41	
T1 TERRASSA 50% (5,67)	2,84		
T2 TERRASSA 50% (1,94)	0,97		
SUPERFICIE CONSTRUÏDA	78,80	204,88	
TOTAL SUP. CONSTRUÏDA	82,61		



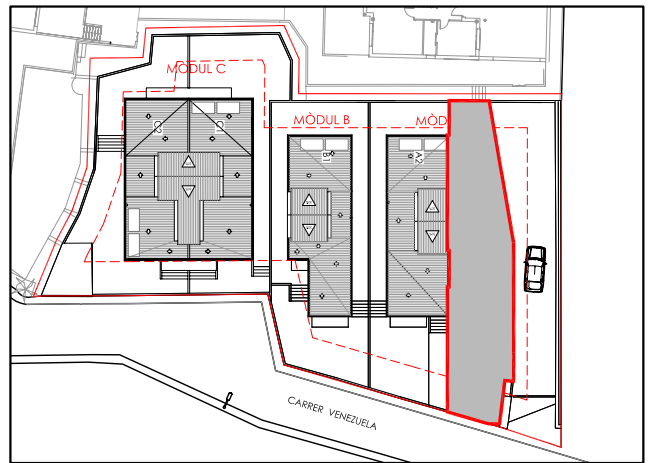
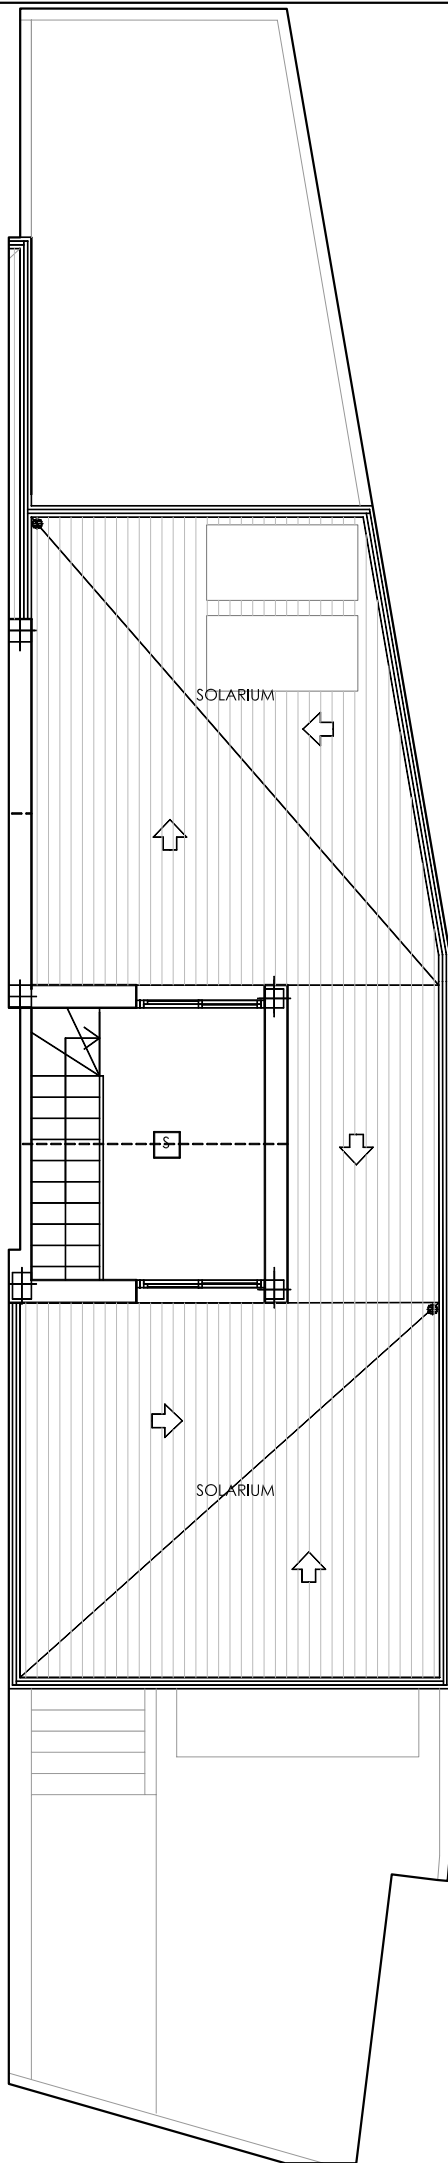


MÓDUL A

HABITATGE A1 PLANTA COBERTA ESC 1:100

HABITATGE A1		SUPERFICIE	VOLUM	IL·LUMINACIÓ
PP	PLANTA COBERTA	M2	M3	M2
S	SALA	7,86	19,65	13,02
E	ESCALA	2,00	5,00	---
TOTAL SUP. ÚTIL INTERIOR		9,86	24,65	
TOTAL SUP. CONSTRUÏDA		15,44	38,60	



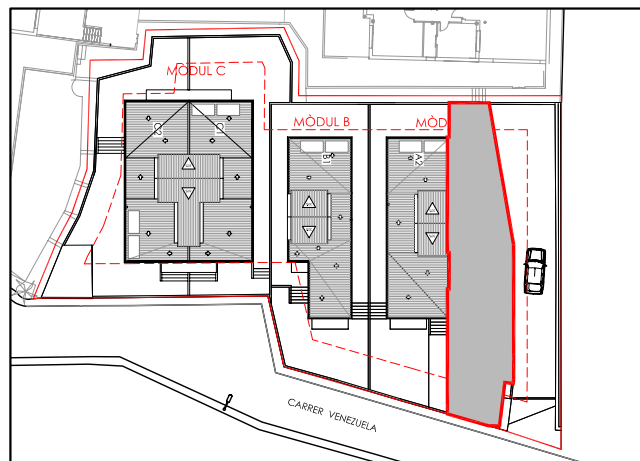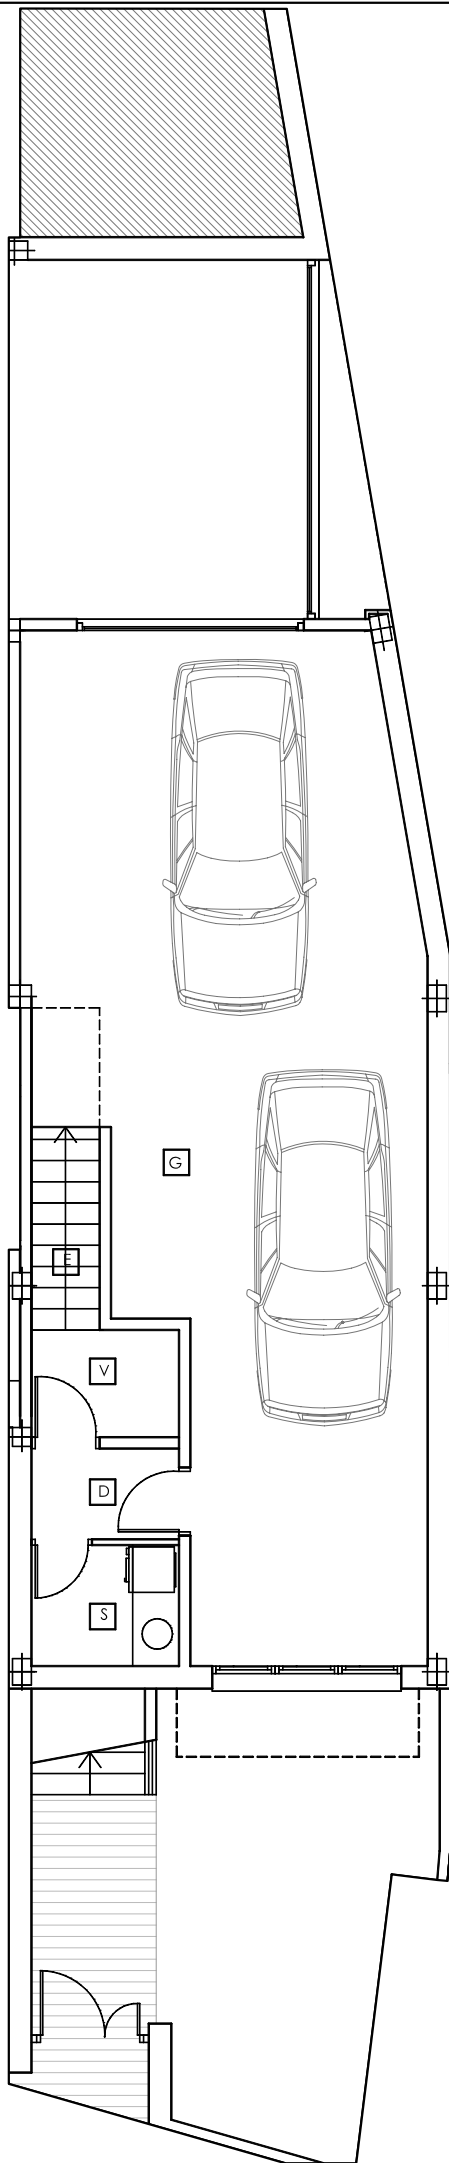

MÓDUL A

HABITATGE A1 PLANTA SOTERRANI ESC 1:100

HABITATGE A1	SUPERFICIE	VOLUM	IL·LUMINACIÓ
PS PLANTA SOTERRANI	M2	M3	M2
G GARATGE	58,57	146,42	1,25
D DISTRIBUIDOR	2,31	5,77	1,25
V VESTIBUL	2,74	6,85	---
E ESCALA	2,41	6,02	---
S SAFAREIG	3,09	7,72	---
TOTAL SUP. ÚTIL INTERIOR	69,12	172,80	
TOTAL SUP. CONSTRUÏDA	78,65	196,62	

