

DIRECCIÓN
Calle Lago Constanza, Madrid

PROMOTOR
SAPHI Investment Group

CONSTRUCTORA
Design & Quality Group

SITUACIÓN



SUPERFICIES

Salón-Comedor-Cocina (EMC)	23.89 m2
Dormitorio (H)	12.06 m2
Baño (CH)	4.06 m2
Tendedero (AP)	4.03 m2
Balcón (B)	1.68 m2


SUPERFICIE TOTAL ÚTIL	45.72 m2
SUPERFICIE TOTAL CONSTRUIDA	53.93 m2

PLANO

Plano planta primera/tercera B

FECHA

Septiembre 2025

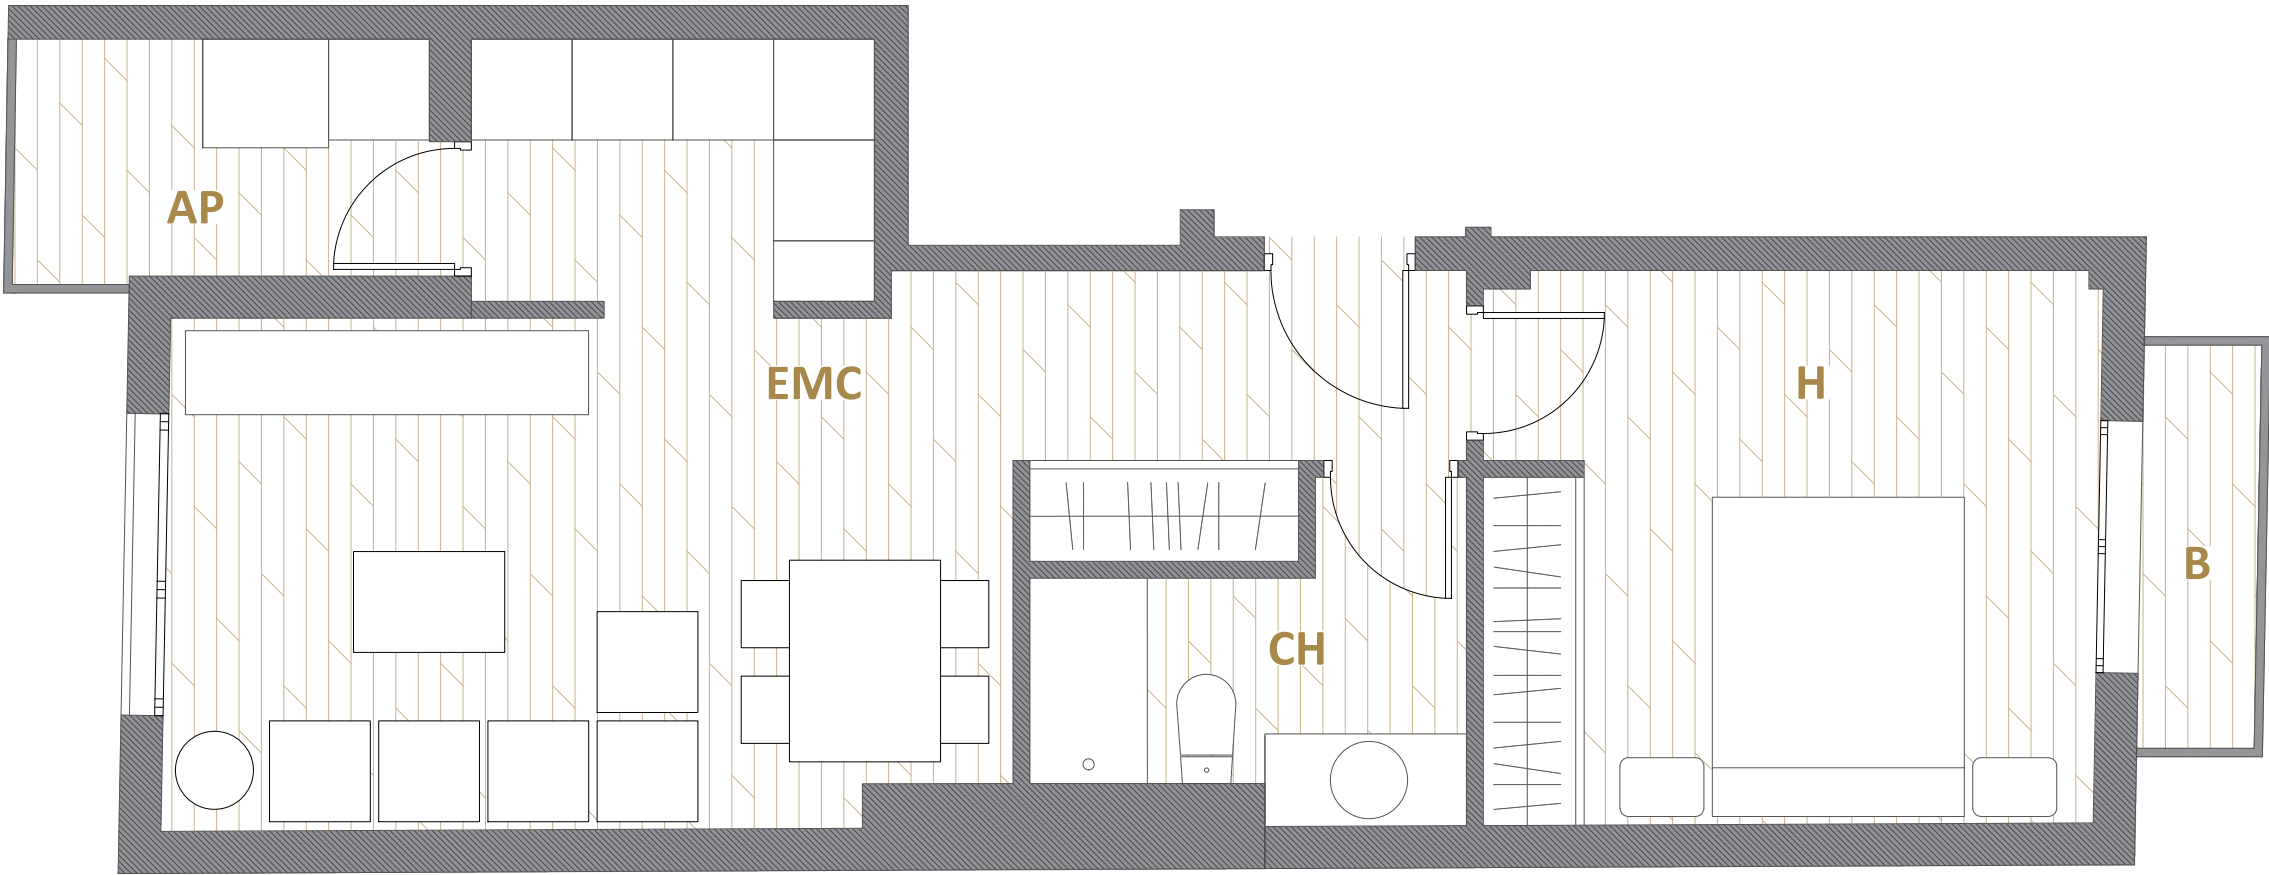

El presente plano es un avance de proyecto y es orientativo, no constituye documento contractual, sujeto a modificaciones por exigencias técnicas, jurídicas o administrativas derivadas de todos los permisos y licencias reglamentarios, así como por necesidades constructivas o de diseño derivadas del desarrollo del proyecto y de la dirección de obra. Las superficies útiles tienen carácter provisional hasta la obtención de la correspondiente licencia de obras. El tipo de suelo no es el definitivo, y por lo tanto no tiene carácter contractual, pudiendo ser objeto de cambio por la promotora. La jardinería, el mobiliario urbano y el amueblamiento son ficticios, teniendo validez únicamente a efectos decorativos.