

DIRECCIÓN
Av. de Josep Tarradellas ,
08029 Barcelona

CONSTRUCTORA
Design & Quality Group

INTERIORISTA
Juan Manuel Soto


SUPERFICIES

Recibidor (R)	4.43 m2
Salón-Comedor-Cocina (EMC)	35.30 m2
Dormitorio (H)	12.84 m2
Baño 1 (B1)	3.71 m2
Baño 2 (B2)	2.25 m2
Lavadero (LAV)	2.31 m2

SUPERFICIE TOTAL ÚTIL	60.85 m2
SUPERFICIE TOTAL CONSTRUIDA	72.85 m2

PLANO
Plano planta

FECHA
Septiembre 2025

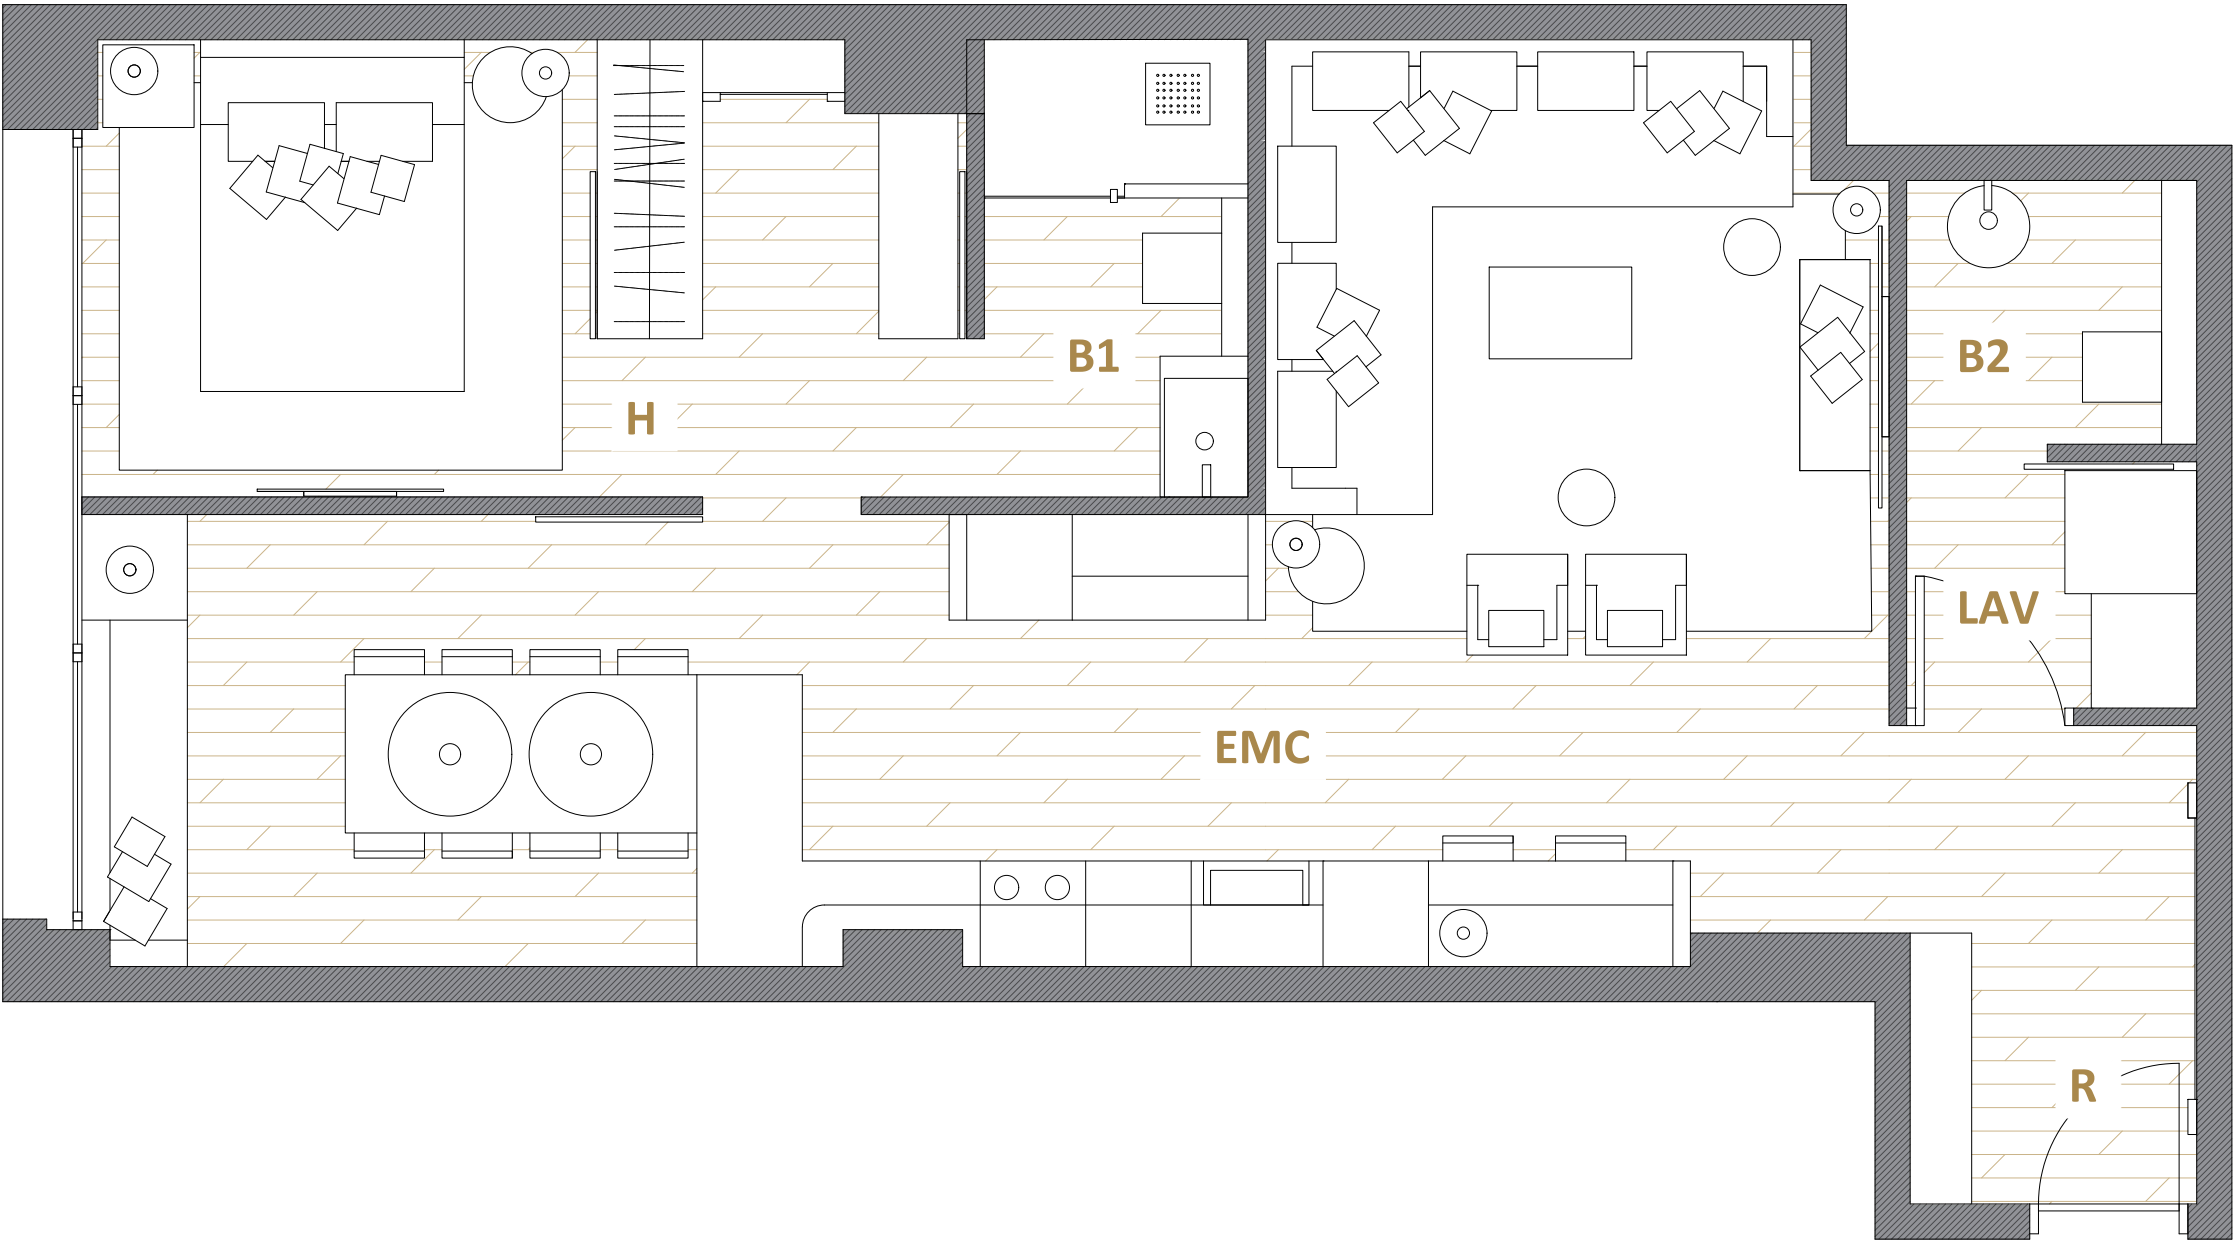

El presente plano es un avance de proyecto y es orientativo, no constituye documento contractual, sujeto a modificaciones por exigencias técnicas, jurídicas o administrativas derivadas de todos los permisos y licencias reglamentarios, así como por necesidades constructivas o de diseño derivadas del desarrollo del proyecto y de la dirección de obra. Las superficies útiles tienen carácter provisional hasta la obtención de la correspondiente licencia de obras. El tipo de suelo no es el definitivo, y por lo tanto no tiene carácter contractual, pudiendo ser objeto de cambio por la promotora. La jardinería, el mobiliario urbano y el amueblamiento son ficticios, teniendo validez únicamente a efectos decorativos.