

DIRECCIÓN
Calle de los Castillejos,
08025 Barcelona

CONSTRUCTORA
Design & Quality Group

INTERIORISTA
Juan Manuel Soto


SUPERFICIES

Salón-Comedor-Cocina (EMC)	37.13 m2
Dormitorio (H)	15.34 m2
Baño (B)	5.55 m2

SUPERFICIE TOTAL ÚTIL	58.03 m2
SUPERFICIE TOTAL CONSTRUIDA	67.34 m2

PLANO
Plano planta

FECHA
Septiembre 2025

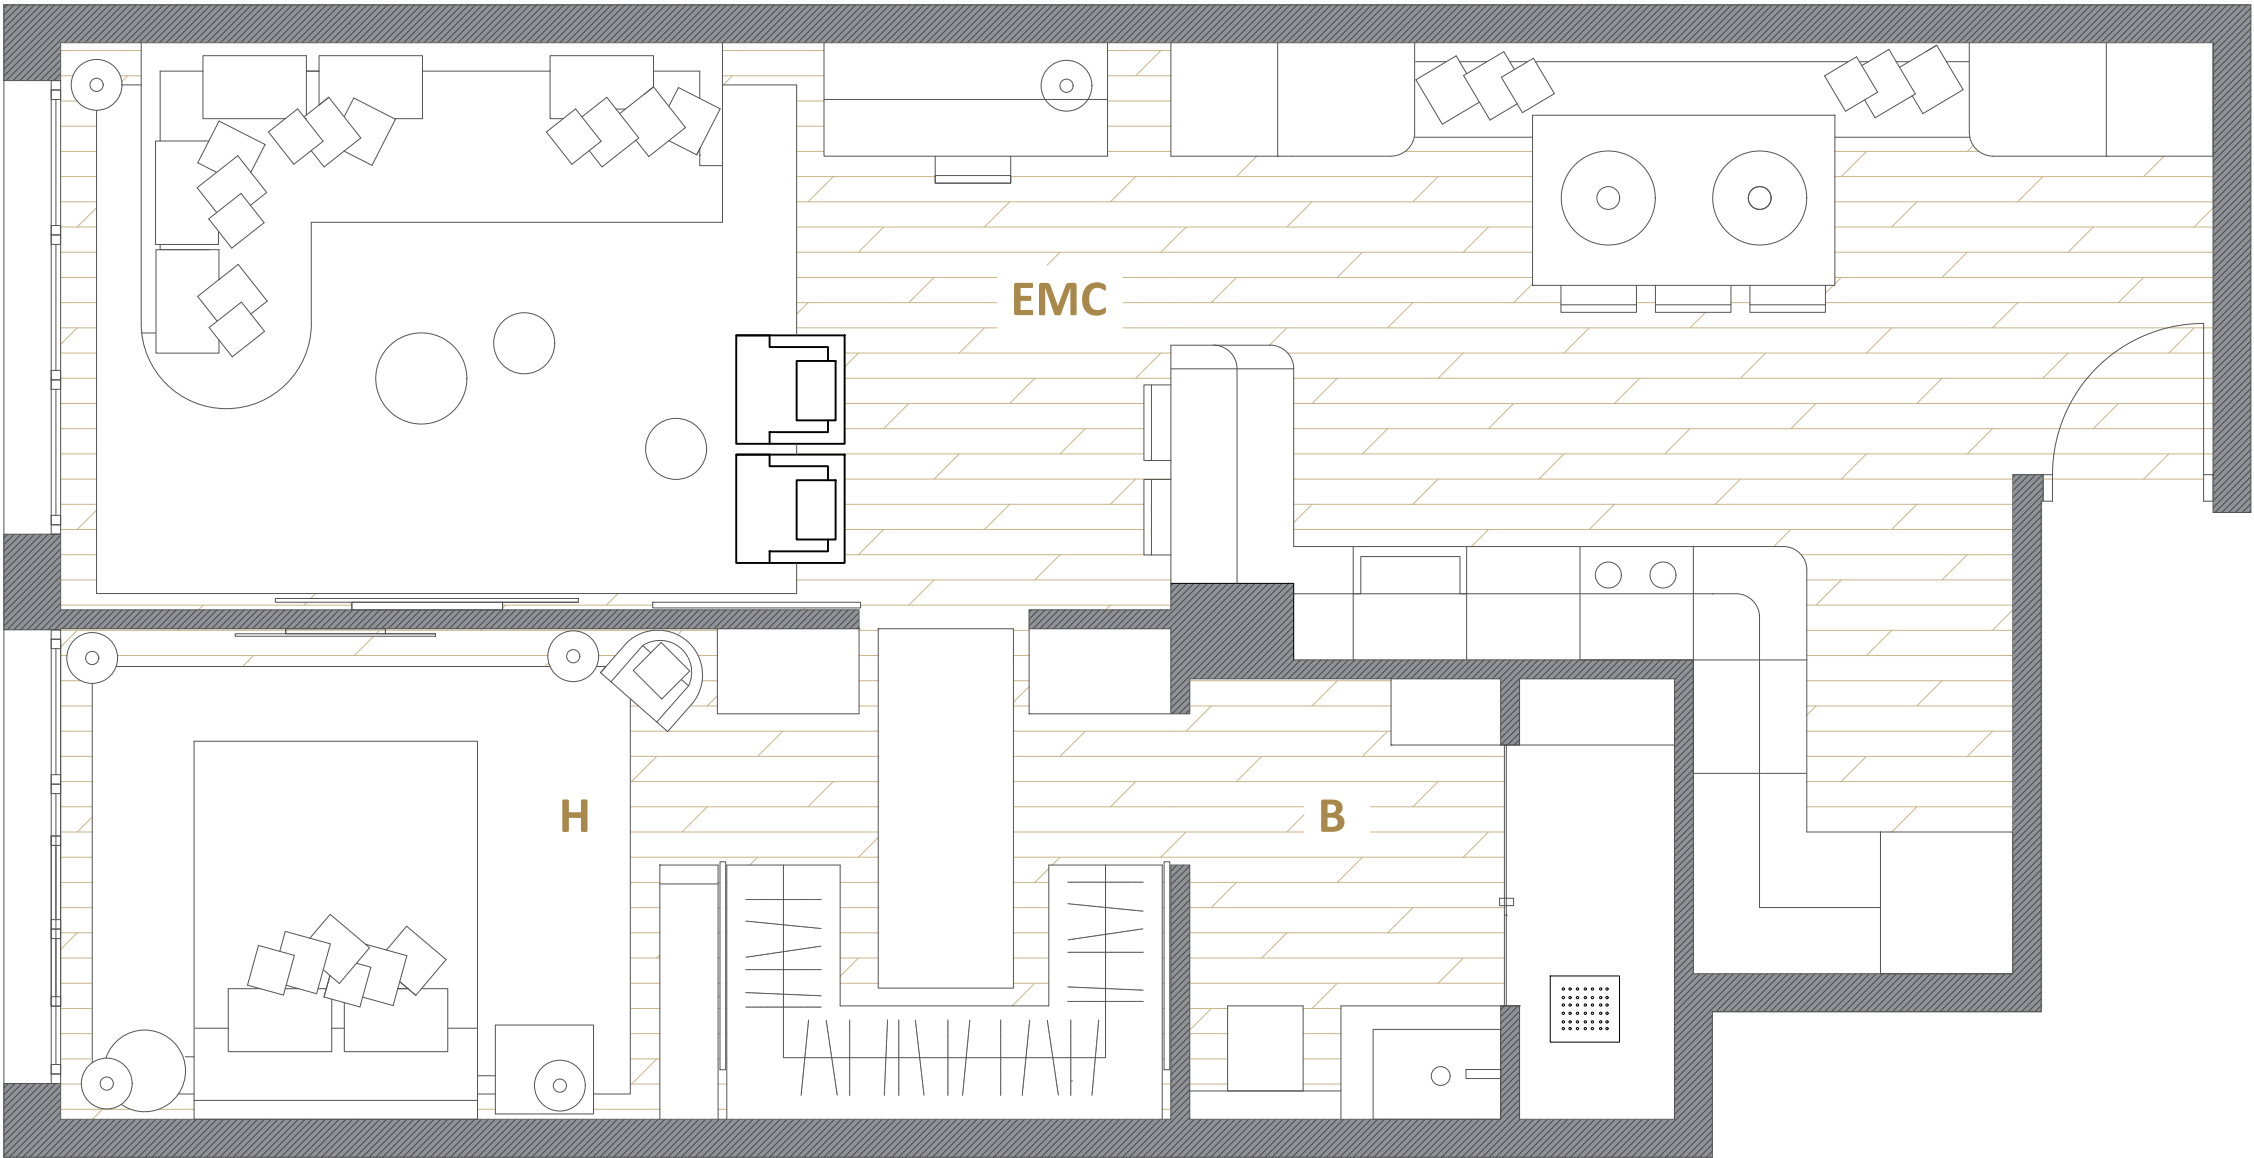

El presente plano es un avance de proyecto y es orientativo, no constituye documento contractual, sujeto a modificaciones por exigencias técnicas, jurídicas o administrativas derivadas de todos los permisos y licencias reglamentarios, así como por necesidades constructivas o de diseño derivadas del desarrollo del proyecto y de la dirección de obra. Las superficies útiles tienen carácter provisional hasta la obtención de la correspondiente licencia de obras. El tipo de suelo no es el definitivo, y por lo tanto no tiene carácter contractual, pudiendo ser objeto de cambio por la promotora. La jardinería, el mobiliario urbano y el amueblamiento son ficticios, teniendo validez únicamente a efectos decorativos.