

DIRECCIÓN

Muralla, Torredembarra

PROMOTOR

RTL Business, S.L

CONSTRUCTORA

Design & Quality Group

SUPERFICIES

Recibidor (R)	5.93 m ²
Salón-Comedor-Cocina (EMC)	30.06 m ²
Dormitorio 1 (H1)	13.17 m ²
Dormitorio 2 (H2)	13.92 m ²
Baño 1 (B1)	4.19 m ²
Baño 2 (B2)	3.91 m ²
Patio (P)	23.49 m ²

SUPERFICIE TOTAL ÚTIL 71.18 m²


SUPERFICIE TOTAL CONSTRUIDA 82.42 m²

PLANO

Plano planta baja

FECHA

Febrero 2026

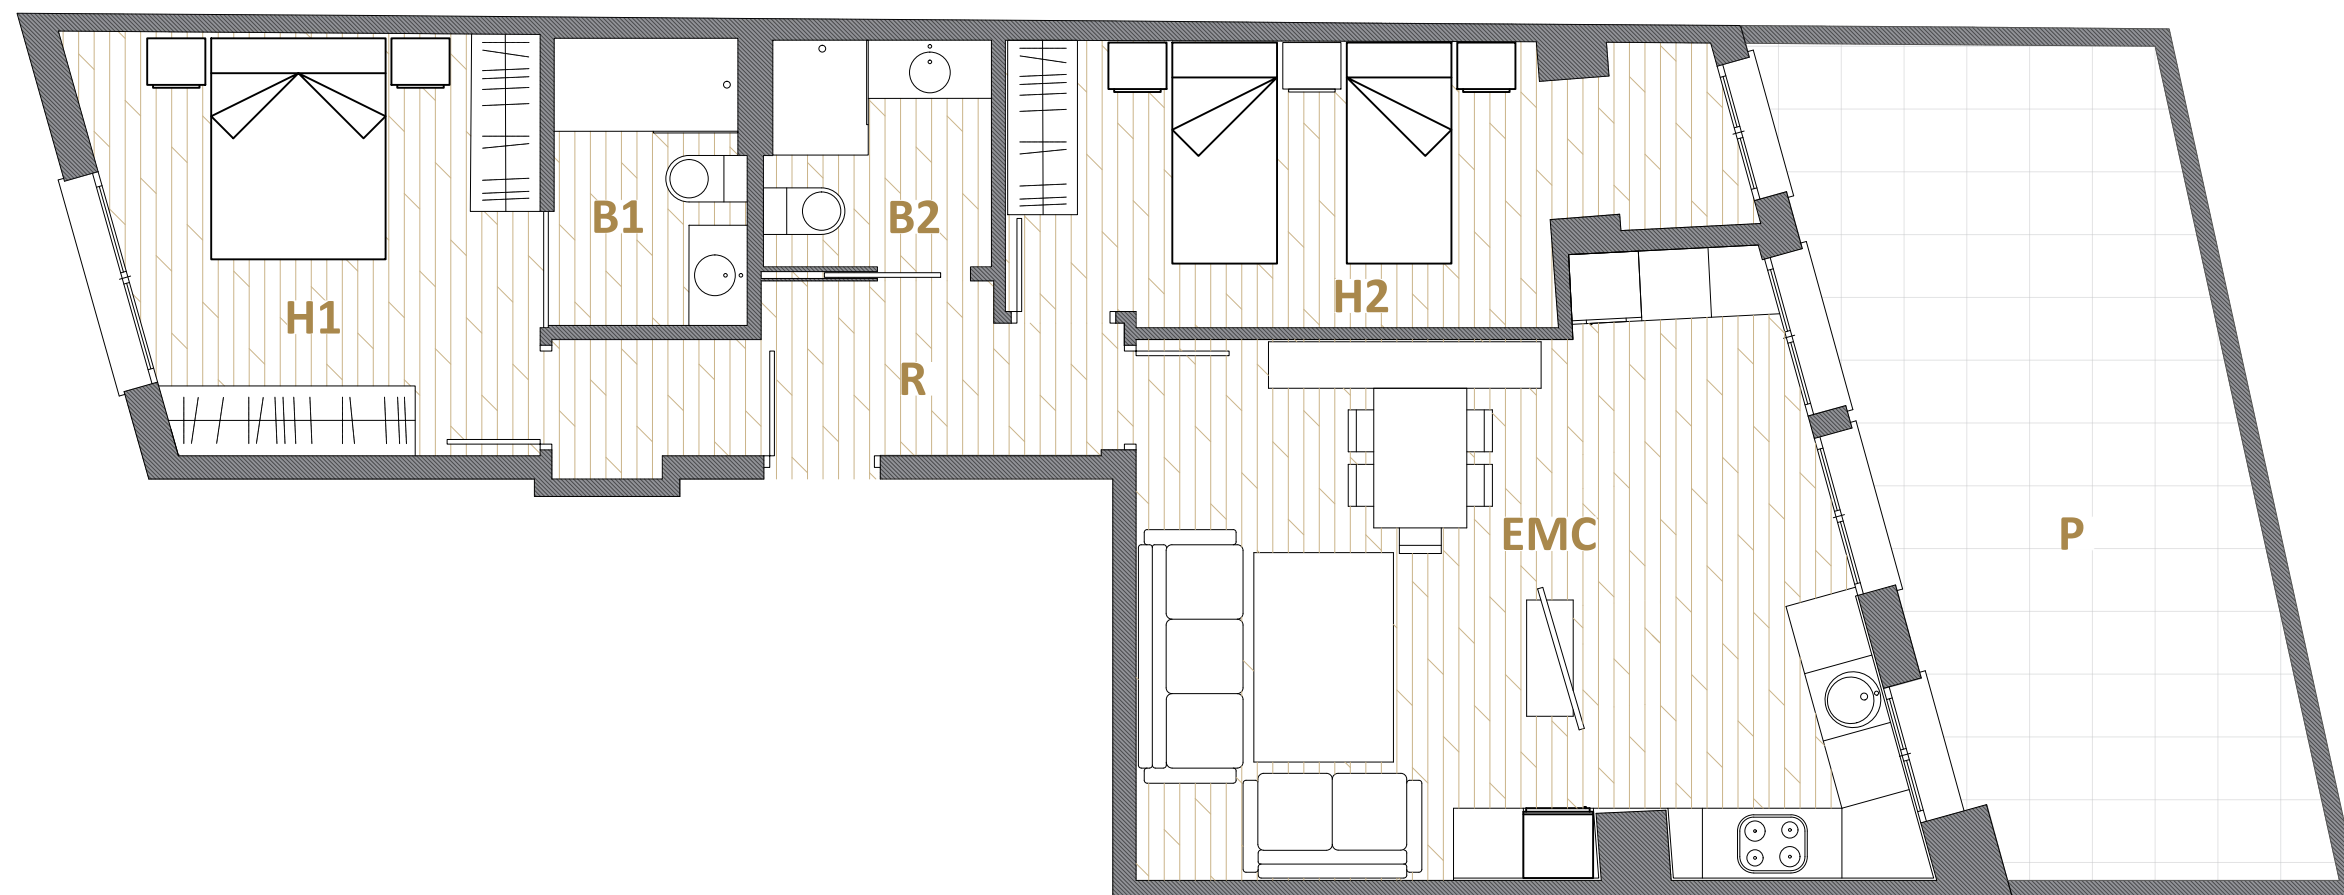

El presente plano es un avance de proyecto y es orientativo, no constituye documento contractual, sujeto a modificaciones por exigencias técnicas, jurídicas o administrativas derivadas de todos los permisos y licencias reglamentarios, así como por necesidades constructivas o de diseño derivadas del desarrollo del proyecto y de la dirección de obra. Las superficies útiles tienen carácter provisional hasta la obtención de la correspondiente licencia de obras. El tipo de suelo no es el definitivo, y por lo tanto no tiene carácter contractual, pudiendo ser objeto de cambio por la promotora. La jardinería, el mobiliario urbano y el amueblamiento son ficticios, teniendo validez únicamente a efectos decorativos.