

ROGER DE LLURIA 02

DIRECCIÓN

Calle Roger de Lluria, Barcelona

PROMOTOR

SAPHI Investment Group

CONSTRUCTORA

Design & Quality Group

INTERIORISTA

Juan Manuel Soto

SITUACIÓN



SUPERFICIES


Recibidor (R)	2.48 m2
Salón-Comedor-Cocina (EMC)	33.26 m2
Dormitorio 1 (H1)	12.56 m2
Dormitorio 2 (H2)	10.95 m2
Baño 1 (B1)	4.36 m2
Baño 2 (B2)	2.15 m2
Ducha (D)	2.02 m2
Terraza (T)	14.79 m2
Patio (P)	3.72 m2
SUPERFICIE TOTAL ÚTIL	86.29 m2
SUPERFICIE TOTAL CONSTRUIDA	88.81 m2

PLANO

Plano planta entresuelo

FECHA

Diciembre 2025

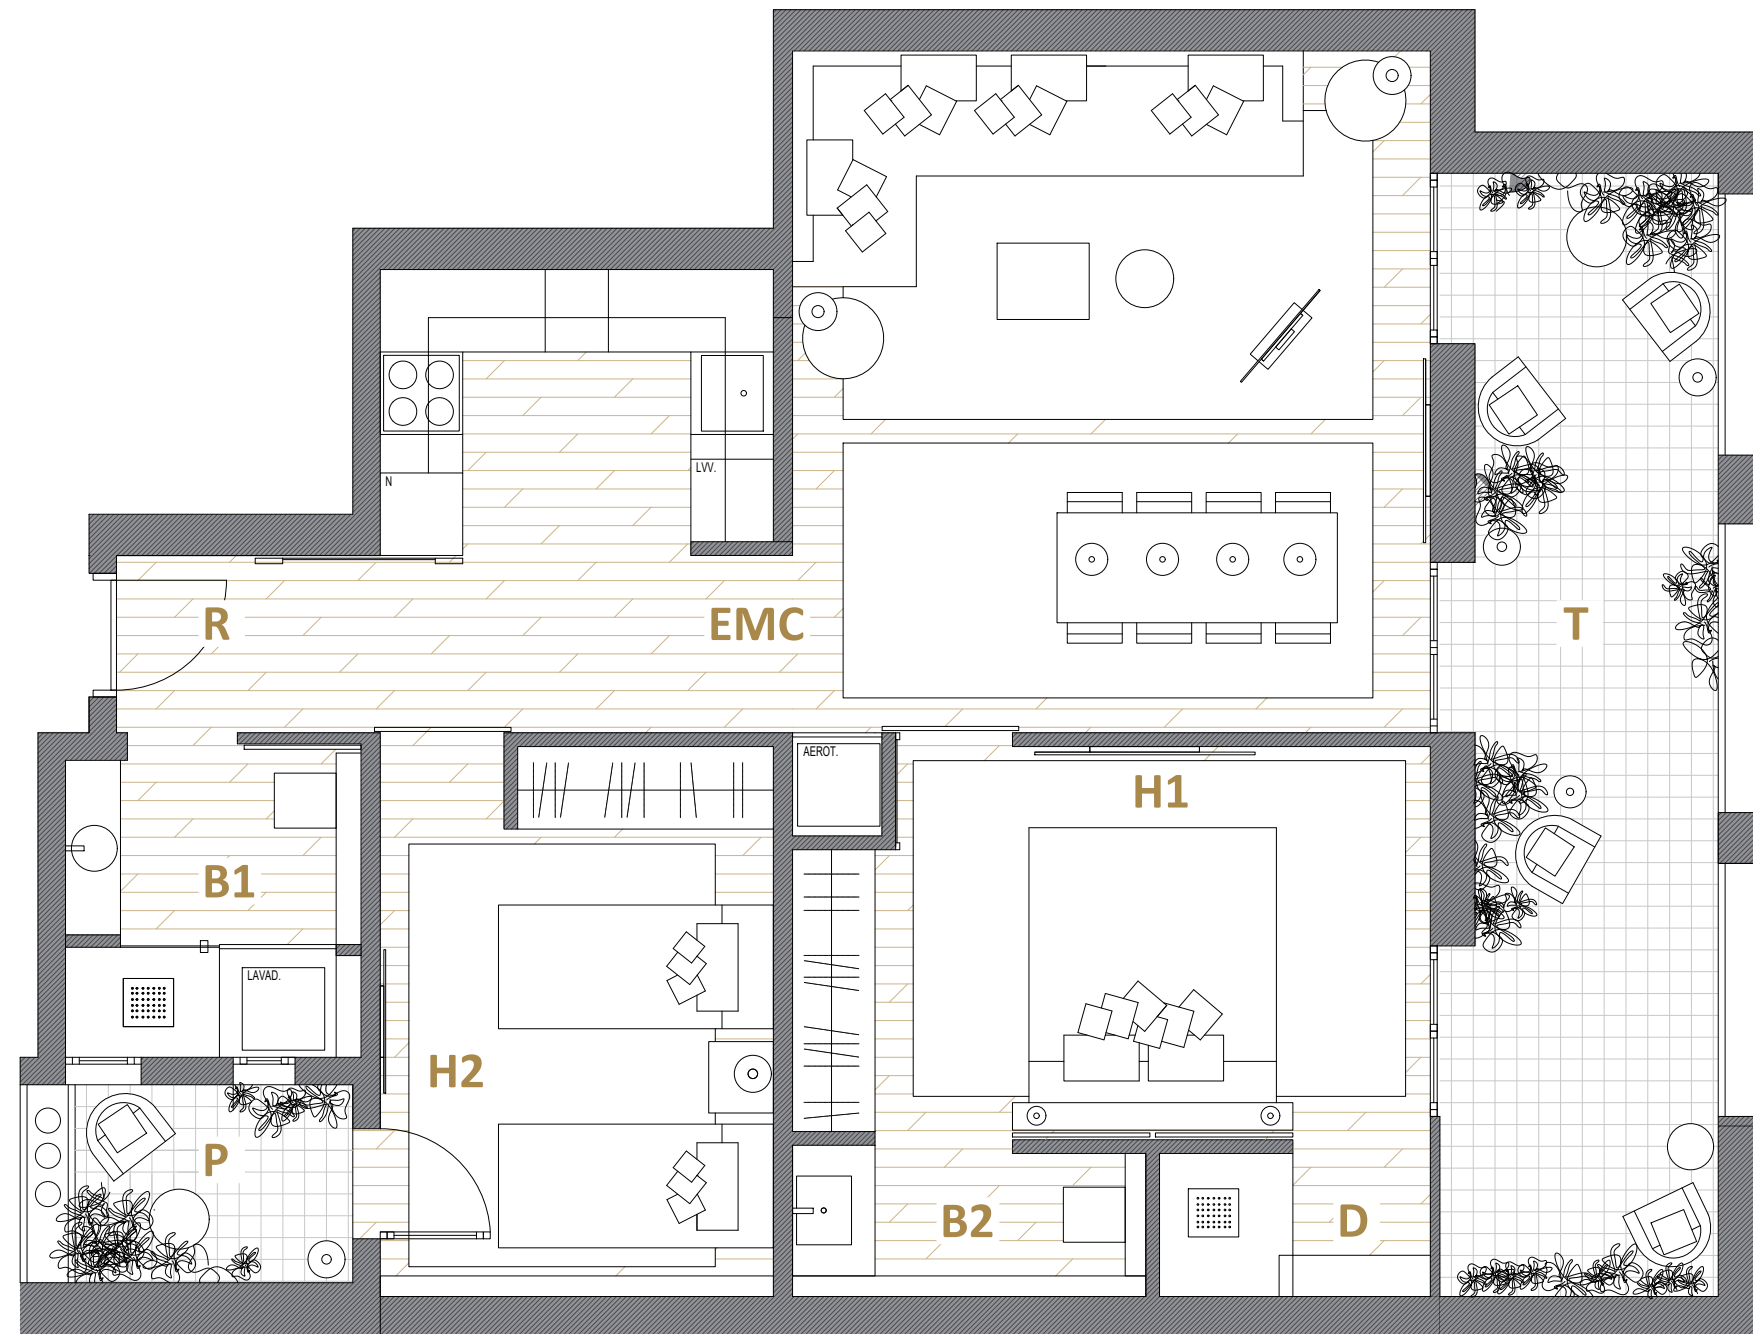

El presente plano es un avance de proyecto y es orientativo, no constituye documento contractual, sujeto a modificaciones por exigencias técnicas, jurídicas o administrativas derivadas de todos los permisos y licencias reglamentarios, así como por necesidades constructivas o de diseño derivadas del desarrollo del proyecto y de la dirección de obra. Las superficies útiles tienen carácter provisional hasta la obtención de la correspondiente licencia de obras. El tipo de suelo no es el definitivo, y por lo tanto no tiene carácter contractual, pudiendo ser objeto de cambio por la promotora. La jardinería, el mobiliario urbano y el amueblamiento son ficticios, teniendo validez únicamente a efectos decorativos.