

DIRECCIÓN

Calle Entenza, Barcelona

PROMOTORA

Design & Quality Group

INTERIORISTA

Juan Manuel Soto

SUPERFICIES

Recibidor (R)	6.25 m2
Salón-Comedor-Cocina (EMC)	31.93 m2
Dormitorio (H)	10.97 m2
Baño (B)	10.71 m2
Lavadero (LAV)	18.21 m2

SUPERFICIE TOTAL ÚTIL	48.33 m2
SUPERFICIE TOTAL CONSTRUIDA	54.44 m2


PLANO

Plano planta entresuelo 01

FECHA

Marzo 2026

ENTENZA 01

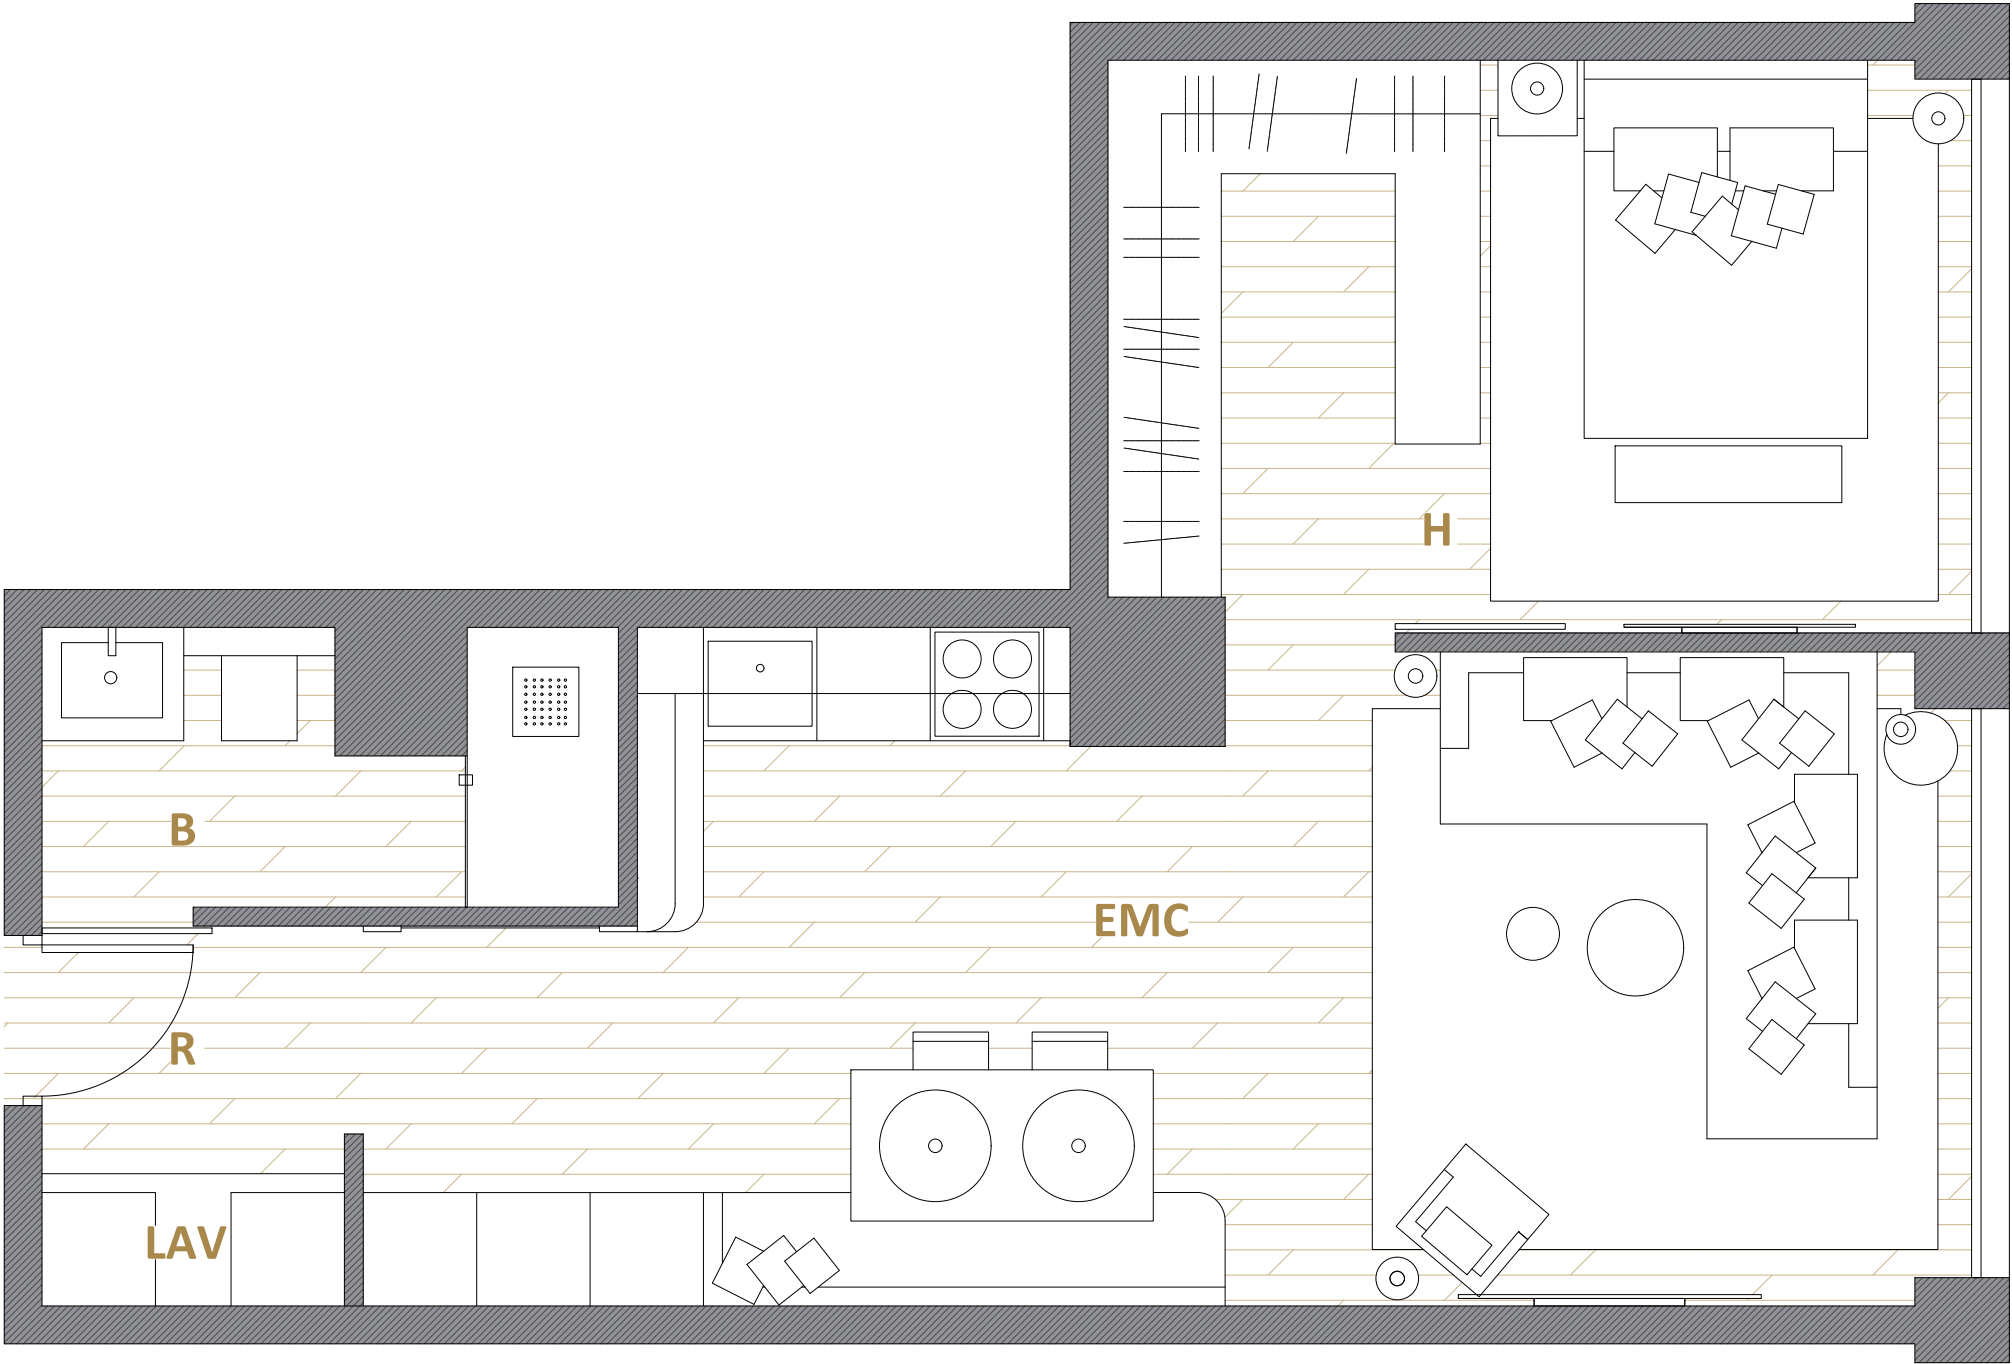

El presente plano es un avance de proyecto y es orientativo, no constituye documento contractual, sujeto a modificaciones por exigencias técnicas, jurídicas o administrativas derivadas de todos los permisos y licencias reglamentarios, así como por necesidades constructivas o de diseño derivadas del desarrollo del proyecto y de la dirección de obra. Las superficies útiles tienen carácter provisional hasta la obtención de la correspondiente licencia de obras. El tipo de suelo no es el definitivo, y por lo tanto no tiene carácter contractual, pudiendo ser objeto de cambio por la promotora. La jardinería, el mobiliario urbano y el amueblamiento son ficticios, teniendo validez únicamente a efectos decorativos.