

DIRECCIÓN

Carrer Legalitat, Barcelona

PROMOTORA

Design & Quality Group

INTERIORISTA

Juan Manuel Soto

SUPERFICIES

Recibidor (R)	8.68 m2
Salón-Comedor-Cocina (EMC)	36.35 m2
Dormitorio 1 (H1)	12.08 m2
Dormitorio 2 (H2)	17.52 m2
Vestidor (V)	5.62 m2
Baño 1 (B1)	6.02 m2
Baño 2 (B2)	4.65 m2
Baño 3 (B2)	2.06 m2
Terraza (T)	3.70 m2

SUPERFICIE TOTAL ÚTIL 96.69 m2


SUPERFICIE TOTAL CONSTRUIDA 114.85 m2

PLANO

Plano planta primera 01

FECHA

Marzo 2026

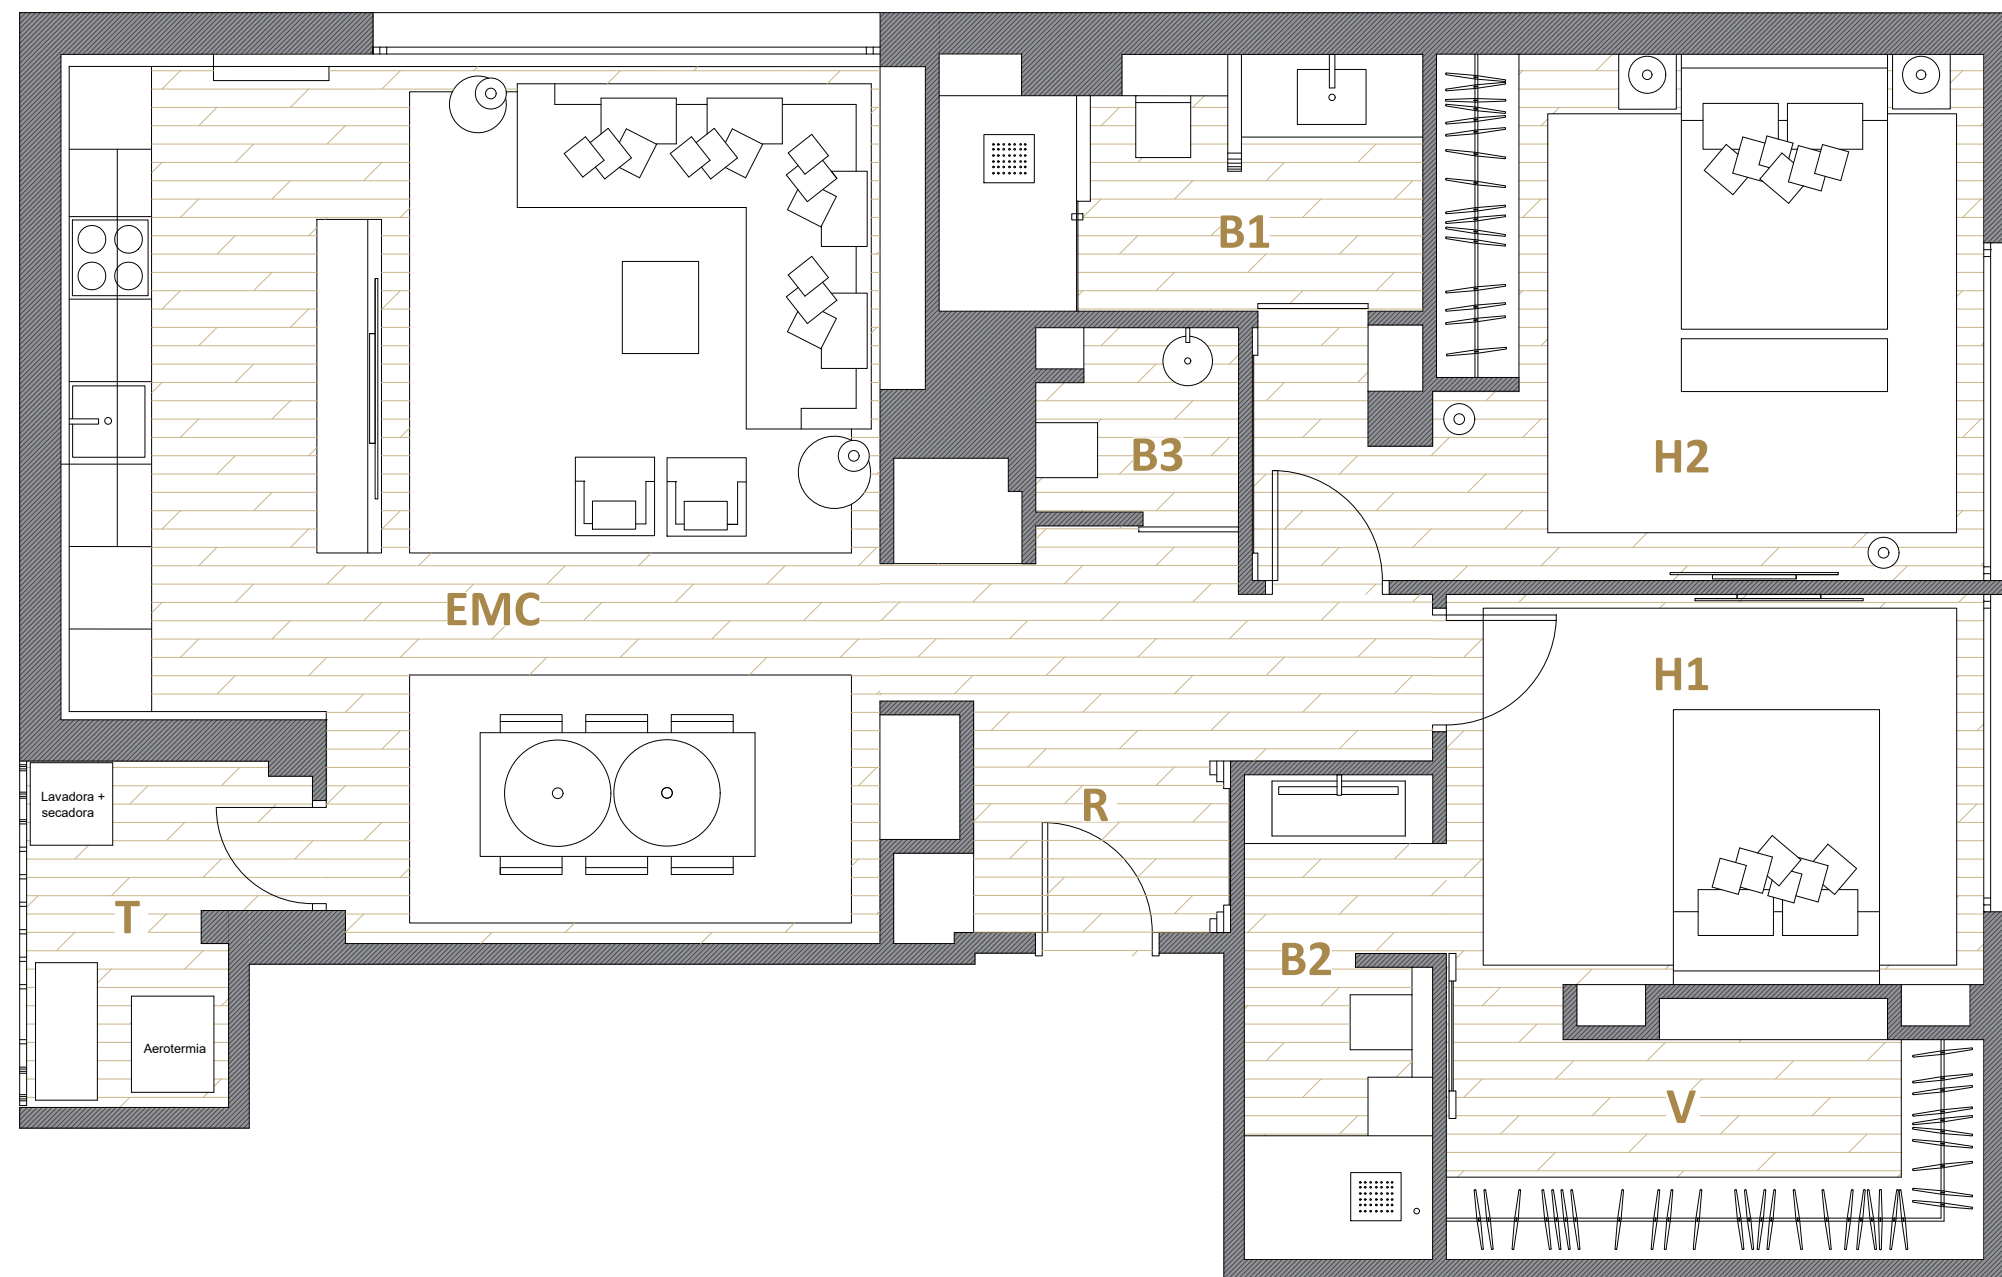

El presente plano es un avance de proyecto y es orientativo, no constituye documento contractual, sujeto a modificaciones por exigencias técnicas, jurídicas o administrativas derivadas de todos los permisos y licencias reglamentarios, así como por necesidades constructivas o de diseño derivadas del desarrollo del proyecto y de la dirección de obra. Las superficies útiles tienen carácter provisional hasta la obtención de la correspondiente licencia de obras. El tipo de suelo no es el definitivo, y por lo tanto no tiene carácter contractual, pudiendo ser objeto de cambio por la promotora. La jardinería, el mobiliario urbano y el amueblamiento son ficticios, teniendo validez únicamente a efectos decorativos.