

## DIRECCIÓN

Calle Comte Borrell, Barcelona

## CONSTRUCTORA

Design & Quality Group

## INTERIORISTA

Juan Manuel Soto

## SUPERFICIES

Terraza 1 (T1)	15.68 m2
Terraza 2 (T2)	10.79 m2
Terraza 3 (T3)	11 m2
Terraza 4 (T4)	15.41 m2
Pasillo 1 (AP1)	3.73 m2
Pasillo 2 (AP2)	3.98 m2

## UBICACIÓN:

Terraza 1 - Planta Quinta A

Terraza 2 - Planta Cuarta A

Terraza 3 - Planta Cuarta B


Terraza 4 - Planta Quinta B

## PLANO

Plano planta cubierta

## FECHA

Abril 2026

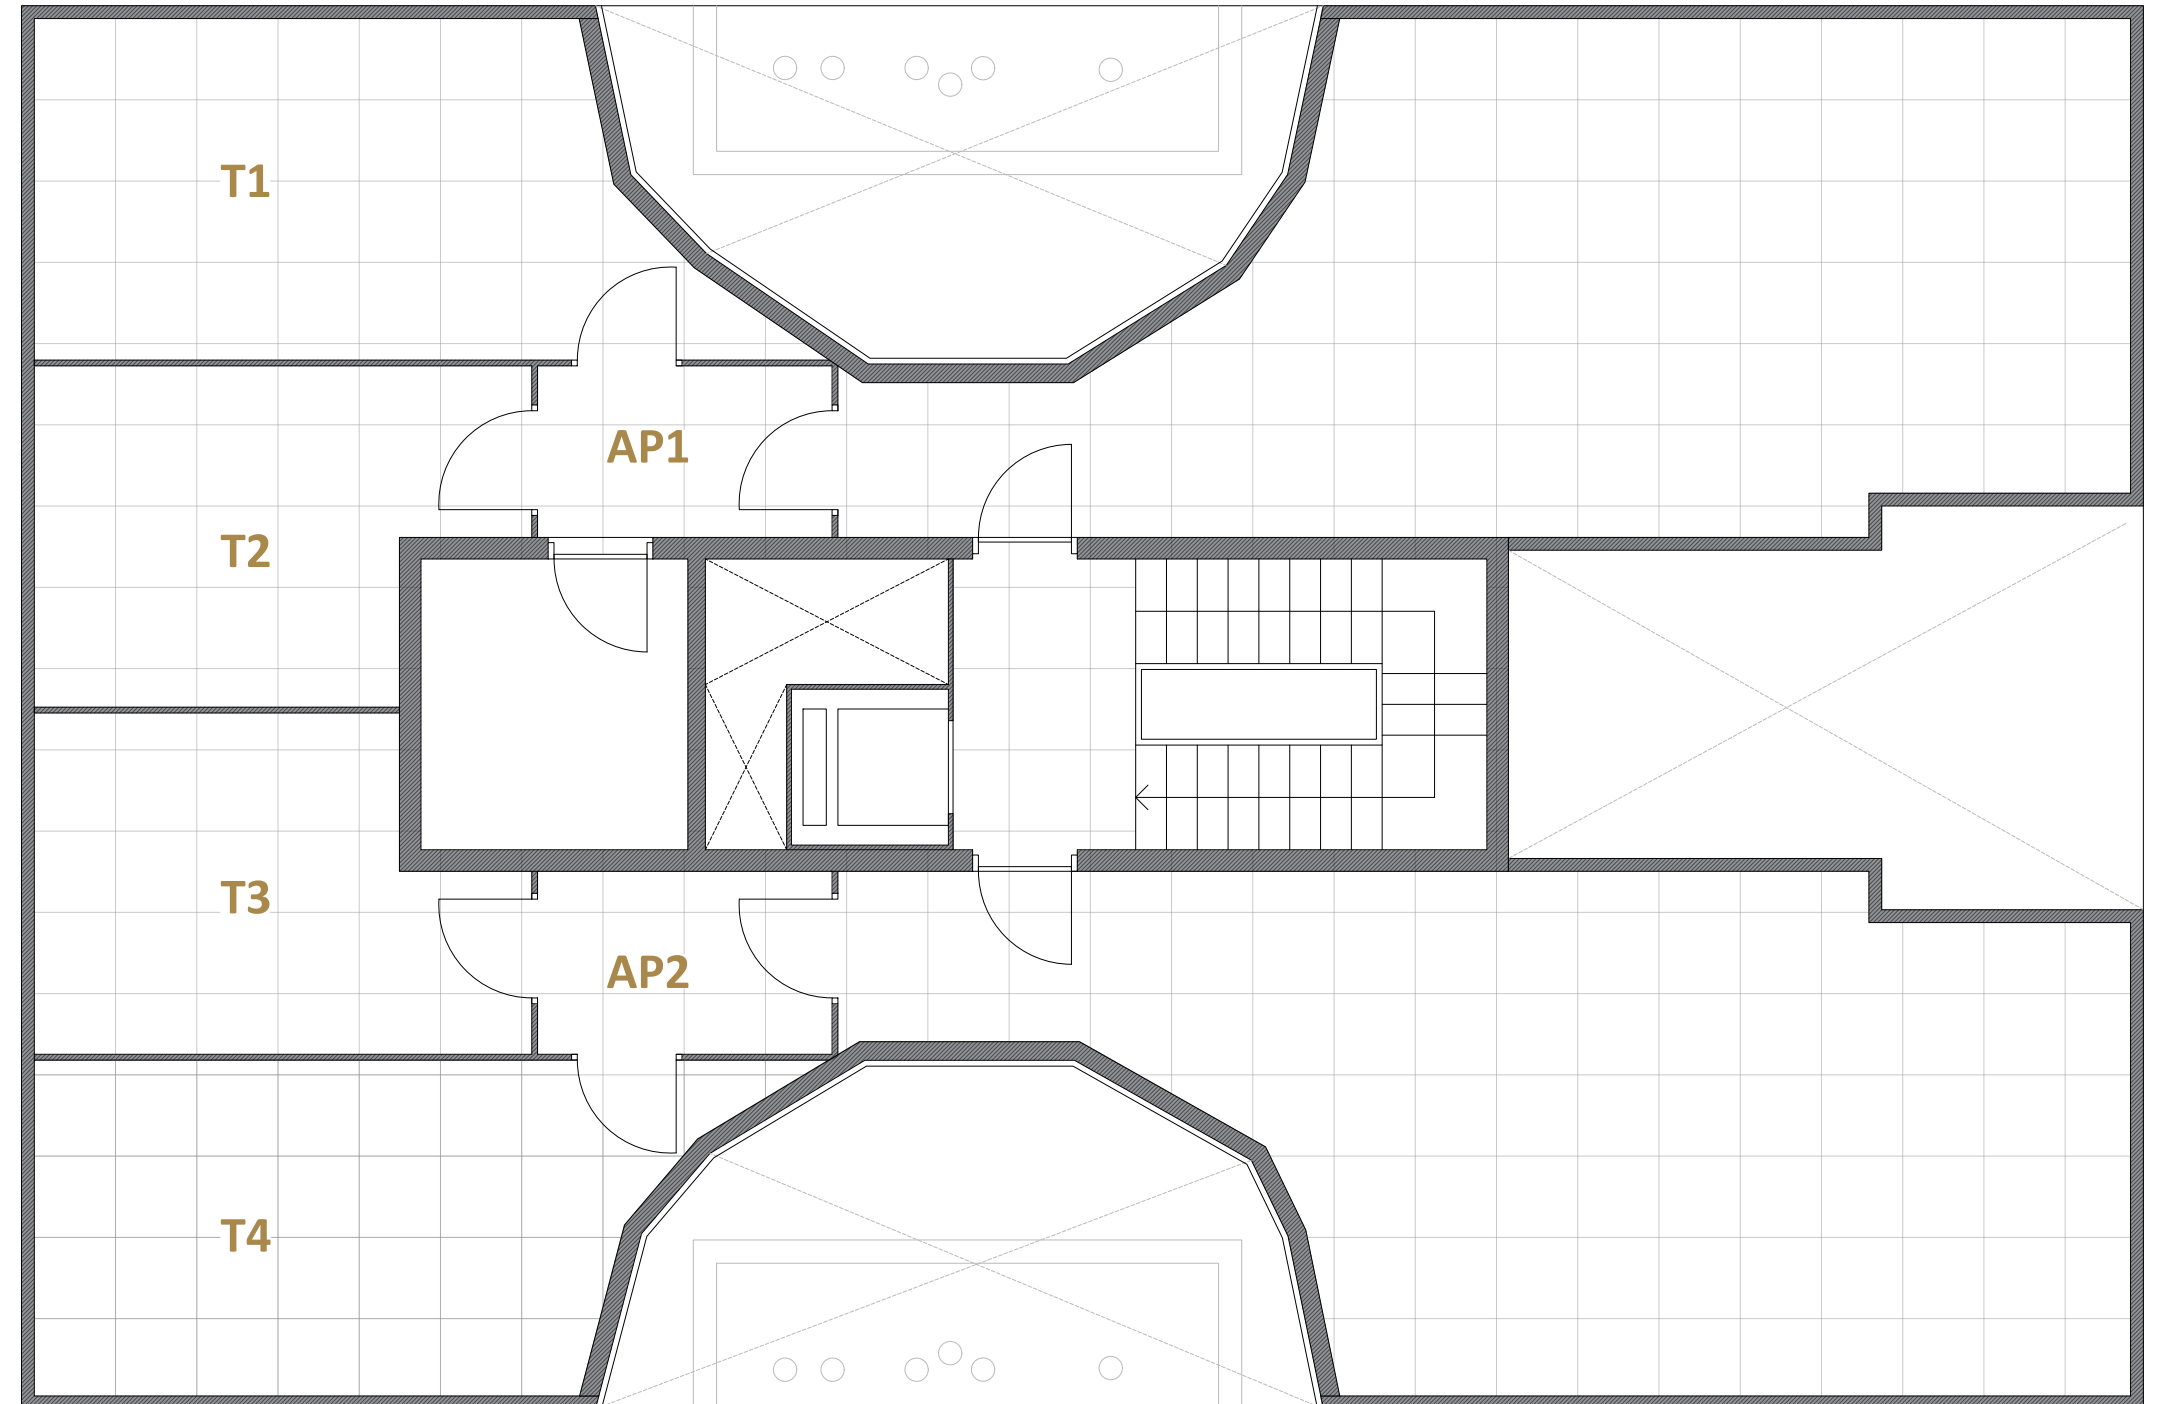

El presente plano es un avance de proyecto y es orientativo, no constituye documento contractual, sujeto a modificaciones por exigencias técnicas, jurídicas o administrativas derivadas de todos los permisos y licencias reglamentarios, así como por necesidades constructivas o de diseño derivadas del desarrollo del proyecto y de la dirección de obra. Las superficies útiles tienen carácter provisional hasta la obtención de la correspondiente licencia de obras. El tipo de suelo no es el definitivo, y por lo tanto no tiene carácter contractual, pudiendo ser objeto de cambio por la promotora. La jardinería, el mobiliario urbano y el amueblamiento son ficticios, teniendo validez únicamente a efectos decorativos.