

DIRECCIÓN

Louis Braille , Salou


CONSTRUCTORA

Design & Quality Group

INTERIORISTA

Juan Manuel Soto

SITUACIÓN

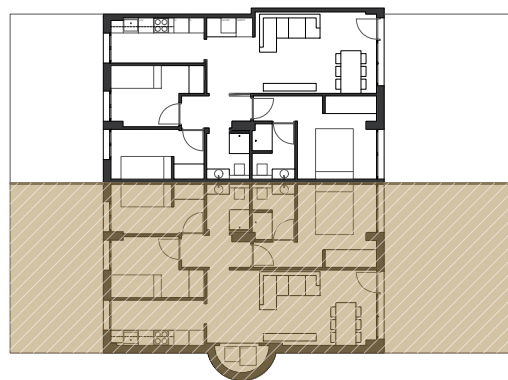

SUPERFICIES


Salón-Comedor (EM)	19.83 m ²
Cocina (C)	6.62 m ²
Dormitorio 1 (H1)	11.92 m ²
Dormitorio 2 (H2)	7.13 m ²
Dormitorio 3 (H3)	7.58 m ²
Baño 1 (B1)	3.62 m ²
Baño 2 (B2)	3.13 m ²
Lavadero (LAV)	1.82 m ²
Pasillo (AP)	3.39 m ²
Terraza 1 (T1)	33.48 m ²
Terraza 2 (T2)	24.77 m ²
SUPERFICIE TOTAL ÚTIL INTERIOR	65.04 m ²
SUPERFICIE TOTAL ÚTIL EXTERIOR	58.25 m ²
SUPERFICIE TOTAL CONSTRUIDA	77.88 m ²

PLANO

Plano planta baja 02

FECHA

Abril 2026

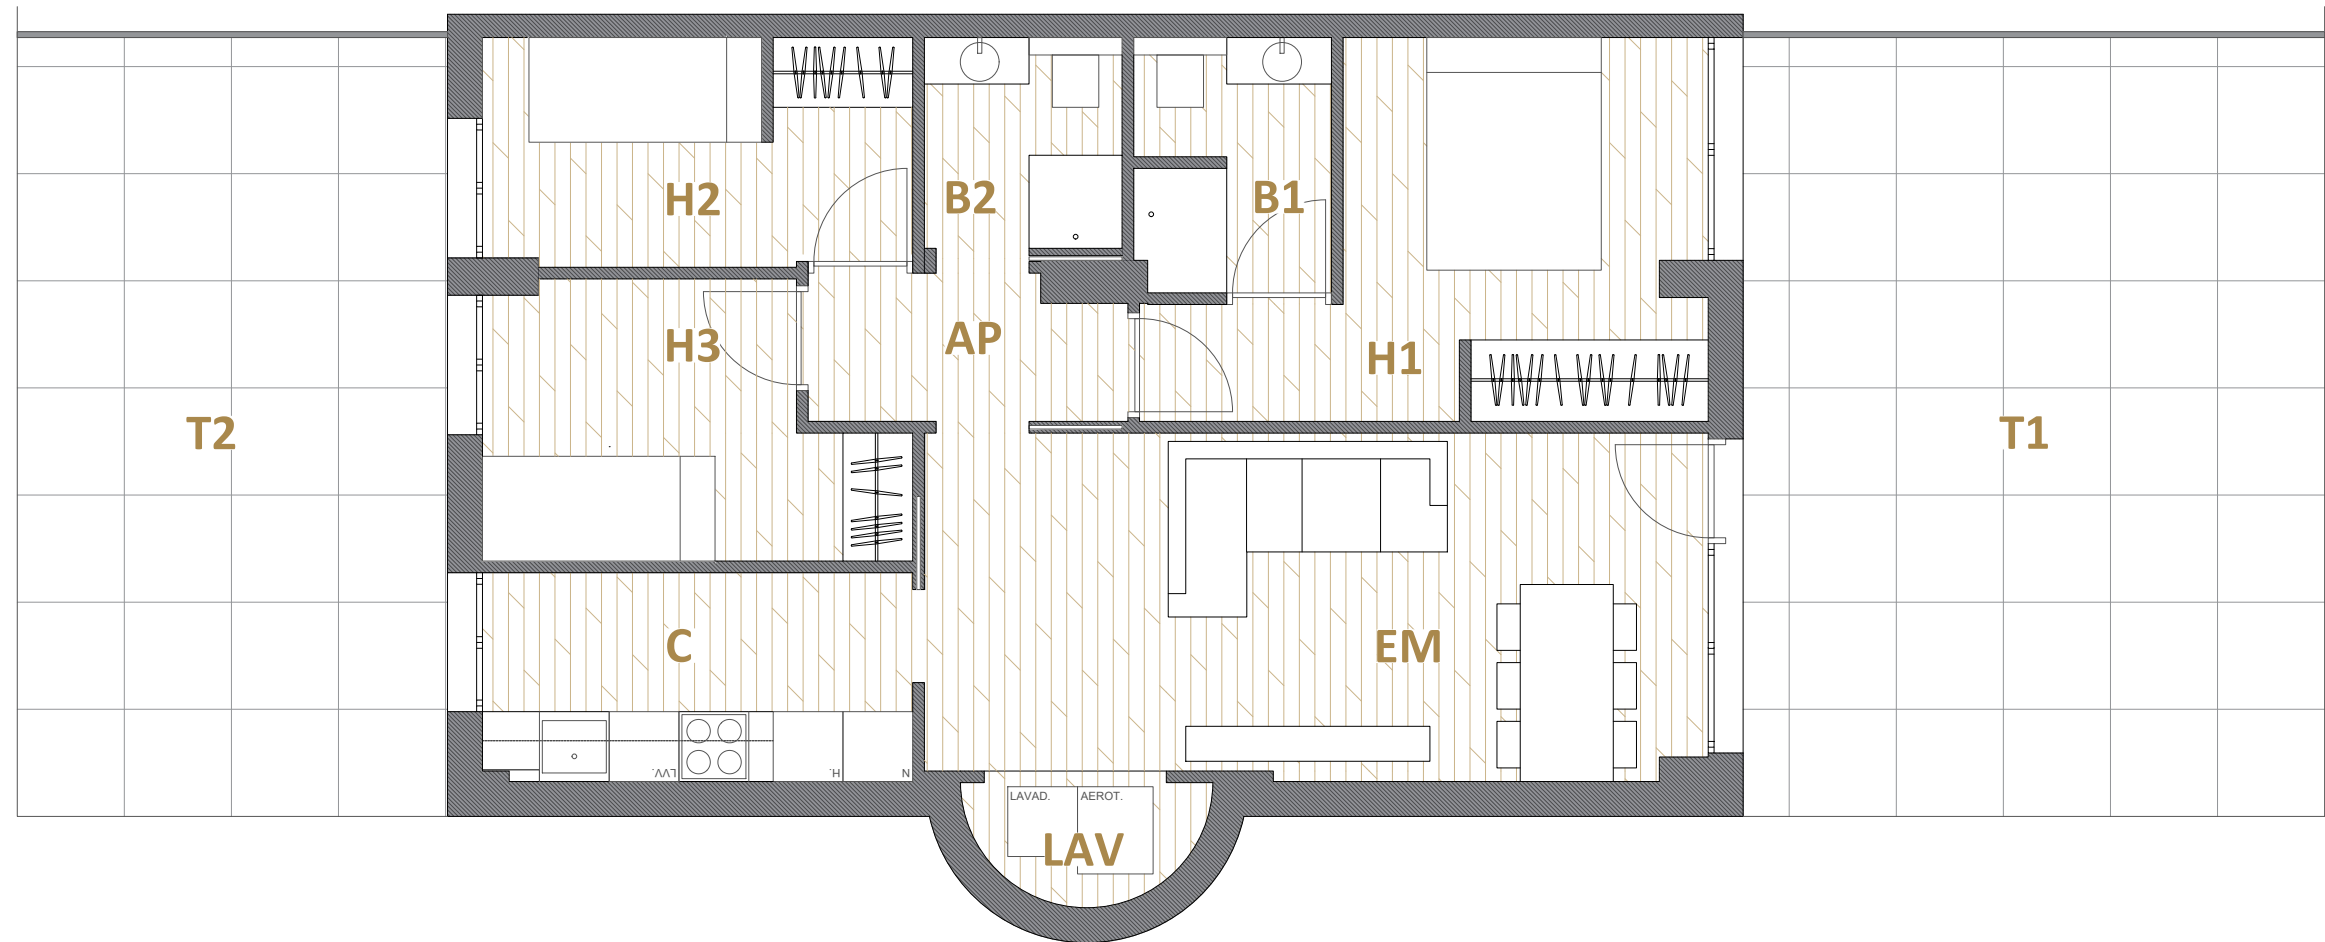

El presente plano es un avance de proyecto y es orientativo, no constituye documento contractual, sujeto a modificaciones por exigencias técnicas, jurídicas o administrativas derivadas de todos los permisos y licencias reglamentarios, así como por necesidades constructivas o de diseño derivadas del desarrollo del proyecto y de la dirección de obra. Las superficies útiles tienen carácter provisional hasta la obtención de la correspondiente licencia de obras. El tipo de suelo no es el definitivo, y por lo tanto no tiene carácter contractual, pudiendo ser objeto de cambio por la promotora. La jardinería, el mobiliario urbano y el amueblamiento son ficticios, teniendo validez únicamente a efectos decorativos.