

DIRECCIÓN

Av Paralel, Barcelona


CONSTRUCTORA

Design & Quality Group

INTERIORISTA

Juan Manuel Soto

SITUACIÓN

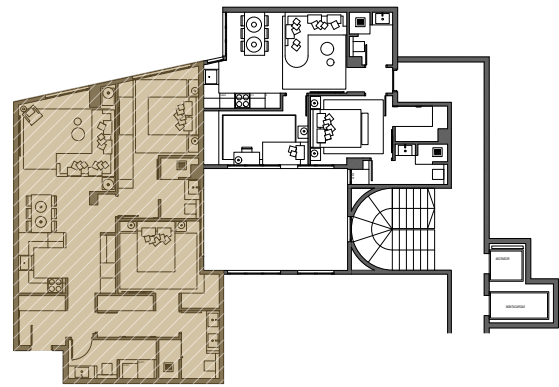

SUPERFICIES

Recibidor (R)	4.90m2
Salón-Comedor-Cocina (EMC)	28.80m2
Dormitorio 1 (H1)	10.39m2
Dormitorio 2 (H2)	14.33m2
Baño 1 (B1)	5.21m2
Baño 2 (B2)	3.41m2
Baño 3 (B3)	4.73m2
Pasillo 1 (AP1)	1.42m2
Pasillo 2 (AP2)	5.99m2

SUPERFICIE TOTAL ÚTIL 79.18m2


SUPERFICIE TOTAL CONSTRUIDA 88.58m2

PLANO

Plano planta entresuelo 5a

FECHA

Abril 2026

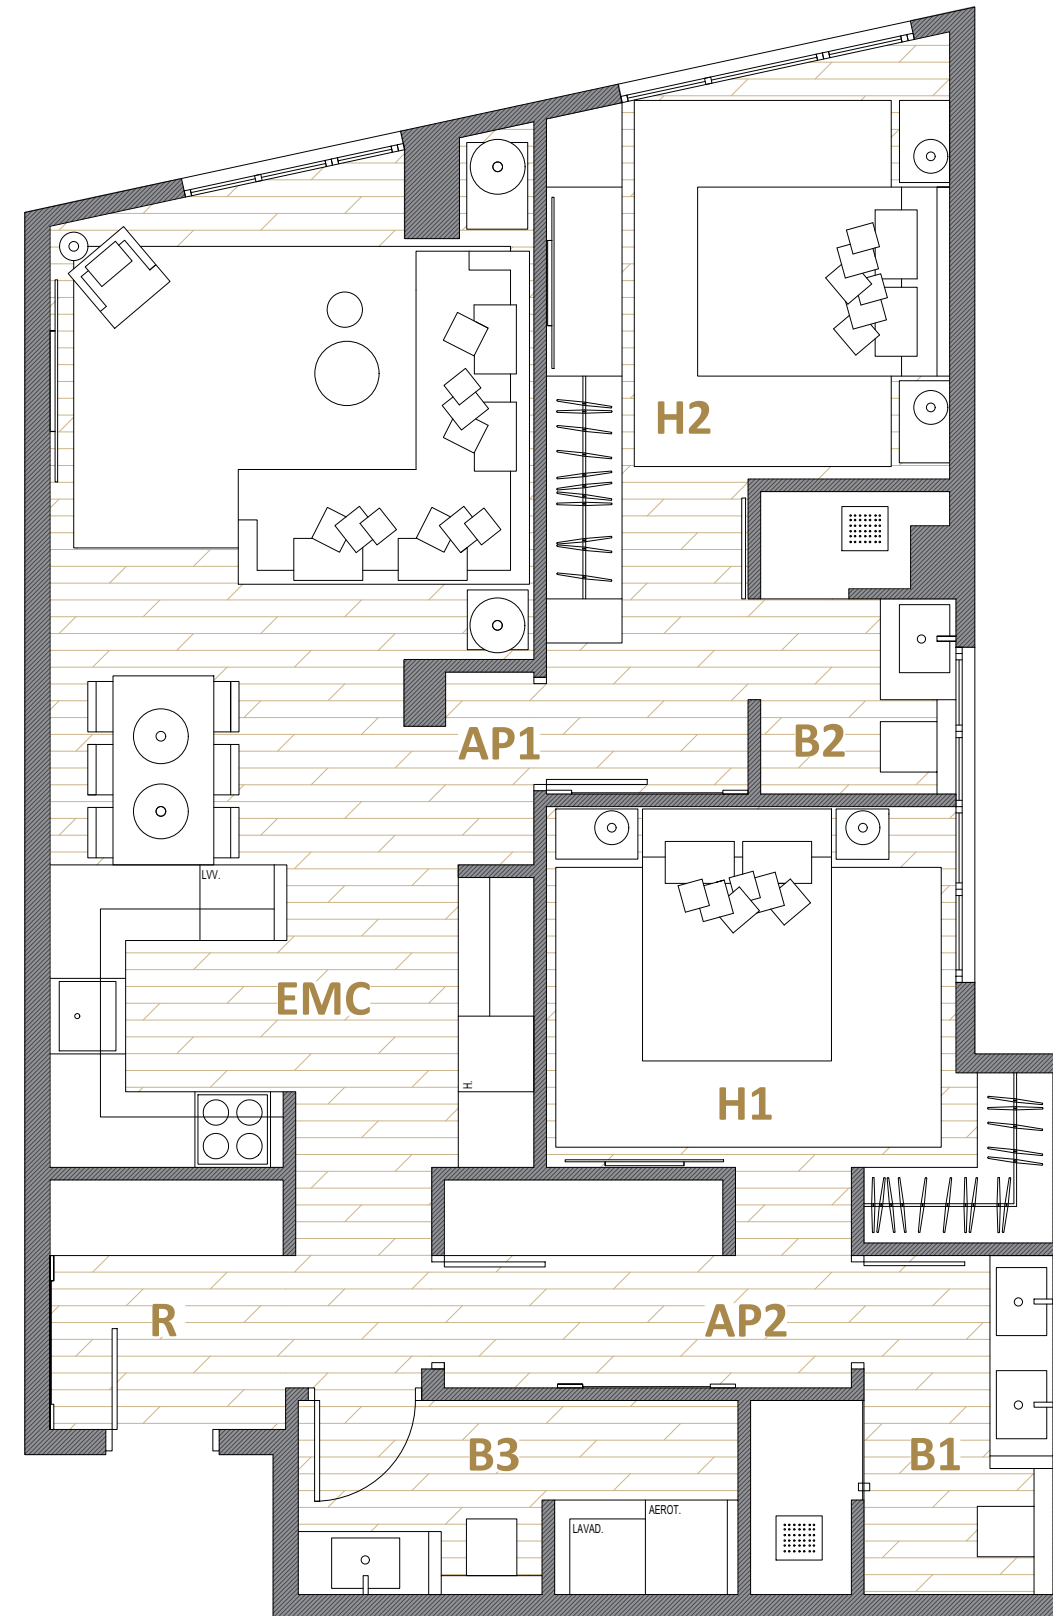

El presente plano es un avance de proyecto y es orientativo, no constituye documento contractual, sujeto a modificaciones por exigencias técnicas, jurídicas o administrativas derivadas de todos los permisos y licencias reglamentarios, así como por necesidades constructivas o de diseño derivadas del desarrollo del proyecto y de la dirección de obra. Las superficies útiles tienen carácter provisional hasta la obtención de la correspondiente licencia de obras. El tipo de suelo no es el definitivo, y por lo tanto no tiene carácter contractual, pudiendo ser objeto de cambio por la promotora. La jardinería, el mobiliario urbano y el amueblamiento son ficticios, teniendo validez únicamente a efectos decorativos.