

DIRECCIÓN

Av Paralel, Barcelona


CONSTRUCTORA

Design & Quality Group

INTERIORISTA

Juan Manuel Soto

SITUACIÓN

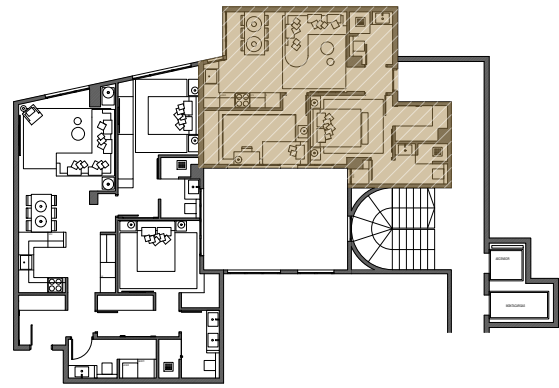

SUPERFICIES

Recibidor (R)	1.95m2
Salón-Comedor-Cocina (EMC)	18.29m2
Dormitorio 1 (H1)	11.31m2
Dormitorio 2 (H2)	9.47m2
Baño 1 (B1)	3.34m2
Baño 2 (B2)	4.71m2

SUPERFICIE TOTAL ÚTIL 49.07m2


SUPERFICIE TOTAL CONSTRUIDA 55.18m2

PLANO

Plano planta entresuelo 7a

FECHA

Abril 2026

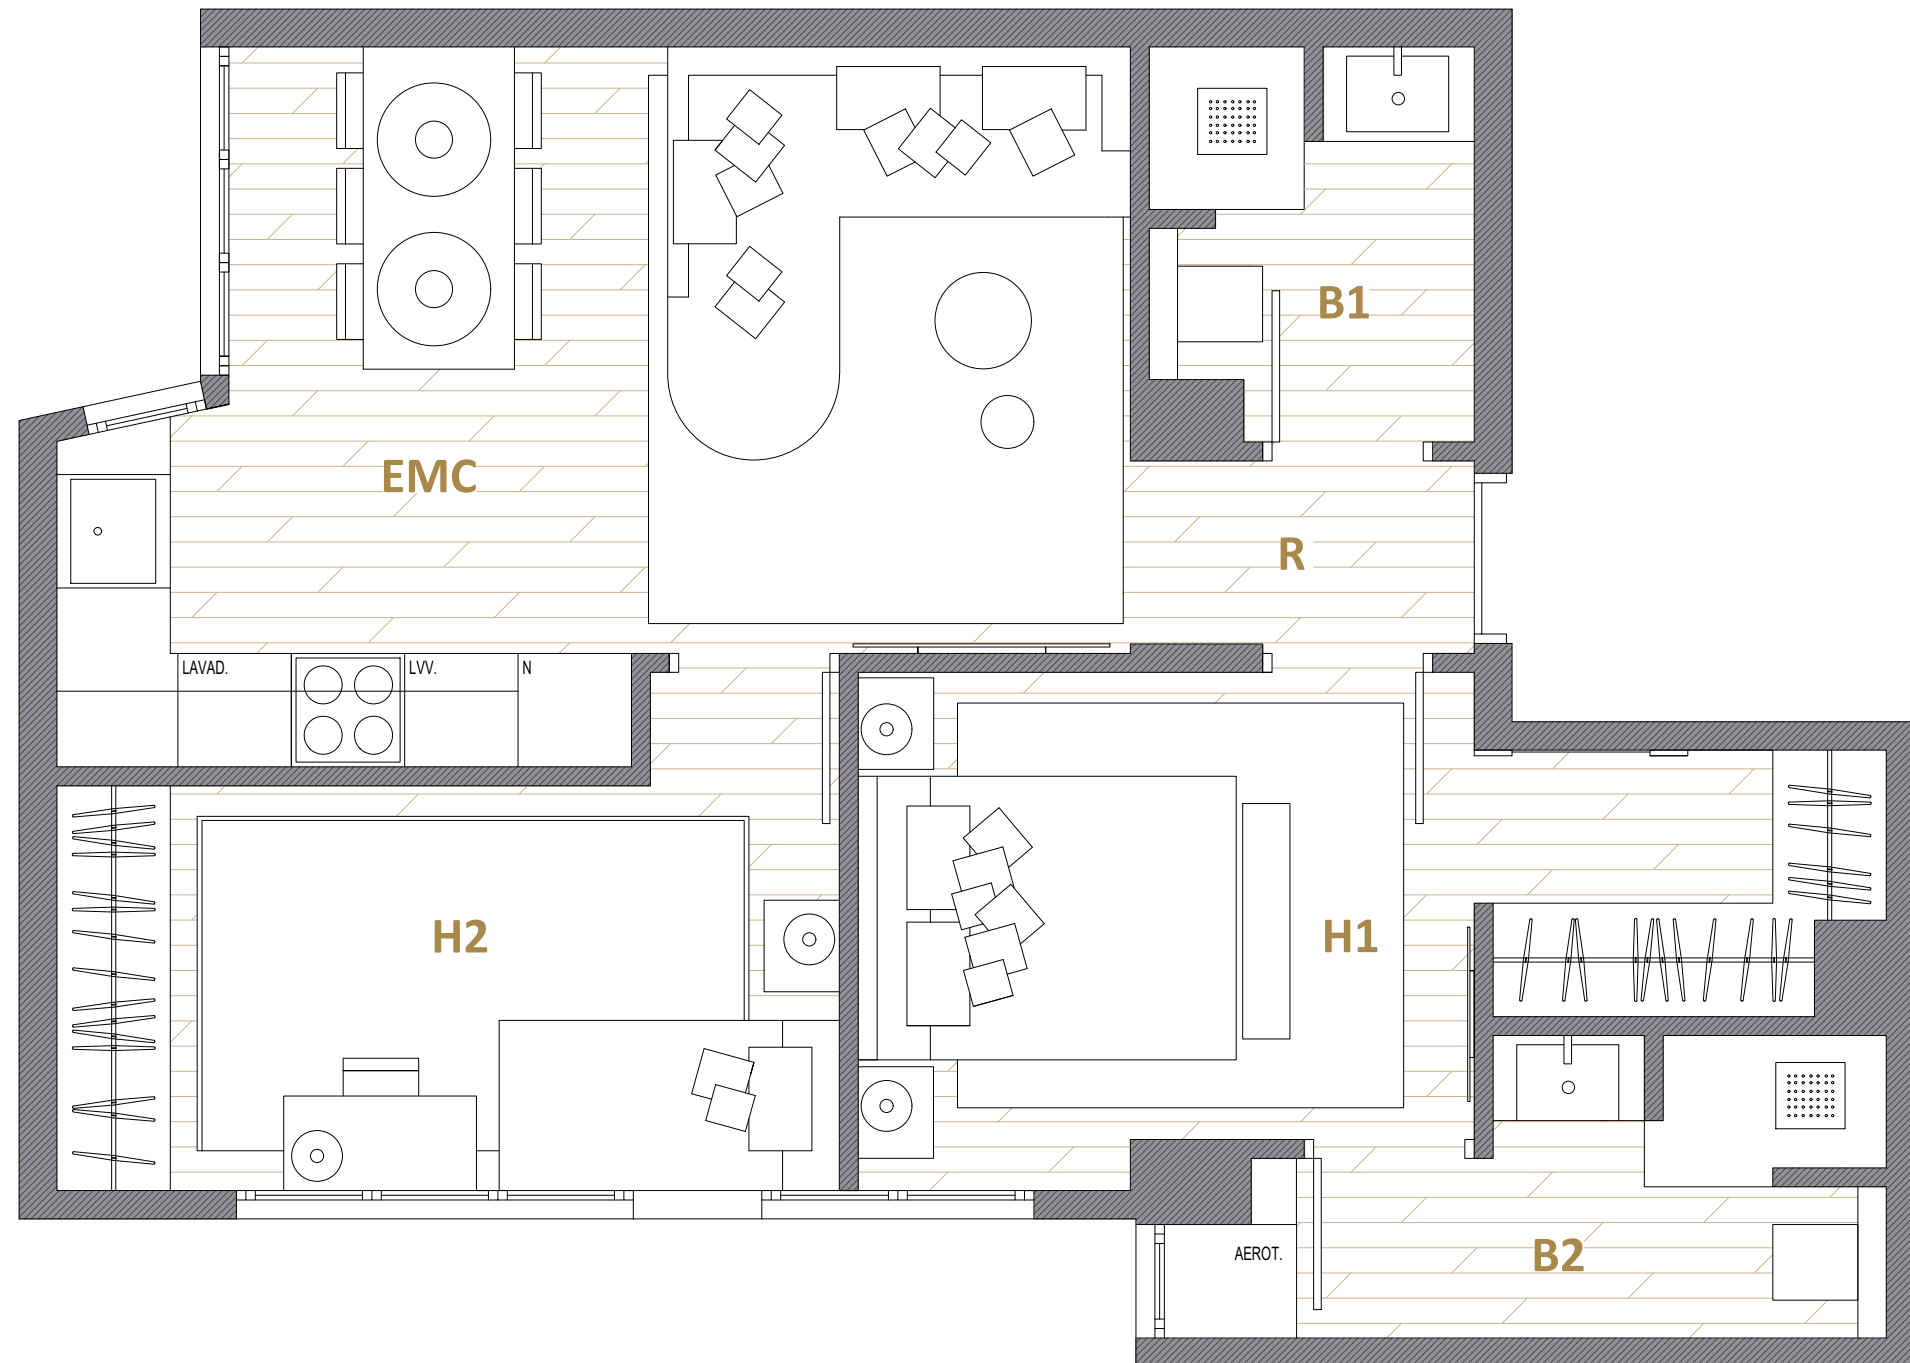

El presente plano es un avance de proyecto y es orientativo, no constituye documento contractual, sujeto a modificaciones por exigencias técnicas, jurídicas o administrativas derivadas de todos los permisos y licencias reglamentarios, así como por necesidades constructivas o de diseño derivadas del desarrollo del proyecto y de la dirección de obra. Las superficies útiles tienen carácter provisional hasta la obtención de la correspondiente licencia de obras. El tipo de suelo no es el definitivo, y por lo tanto no tiene carácter contractual, pudiendo ser objeto de cambio por la promotora. La jardinería, el mobiliario urbano y el amueblamiento son ficticios, teniendo validez únicamente a efectos decorativos.