

DIRECCIÓN


C/ MELISA, MADRID

PROMOTOR

DESIGN & QUALITY GROUP

SUPERFICIES

P01	APARCAMIENTO 01	11.27 M2
P02	APARCAMIENTO 02	9.46 M2
P03	APARCAMIENTO 03	9.46 M2
P04	APARCAMIENTO 04	11.27M2
P05	APARCAMIENTO 05	9.46 M2
P06	APARCAMIENTO 06	9.46 M2
J	ZONA AJARDINADA	51.43 M2
PISC	ZONA PISCINA	64.29 M2

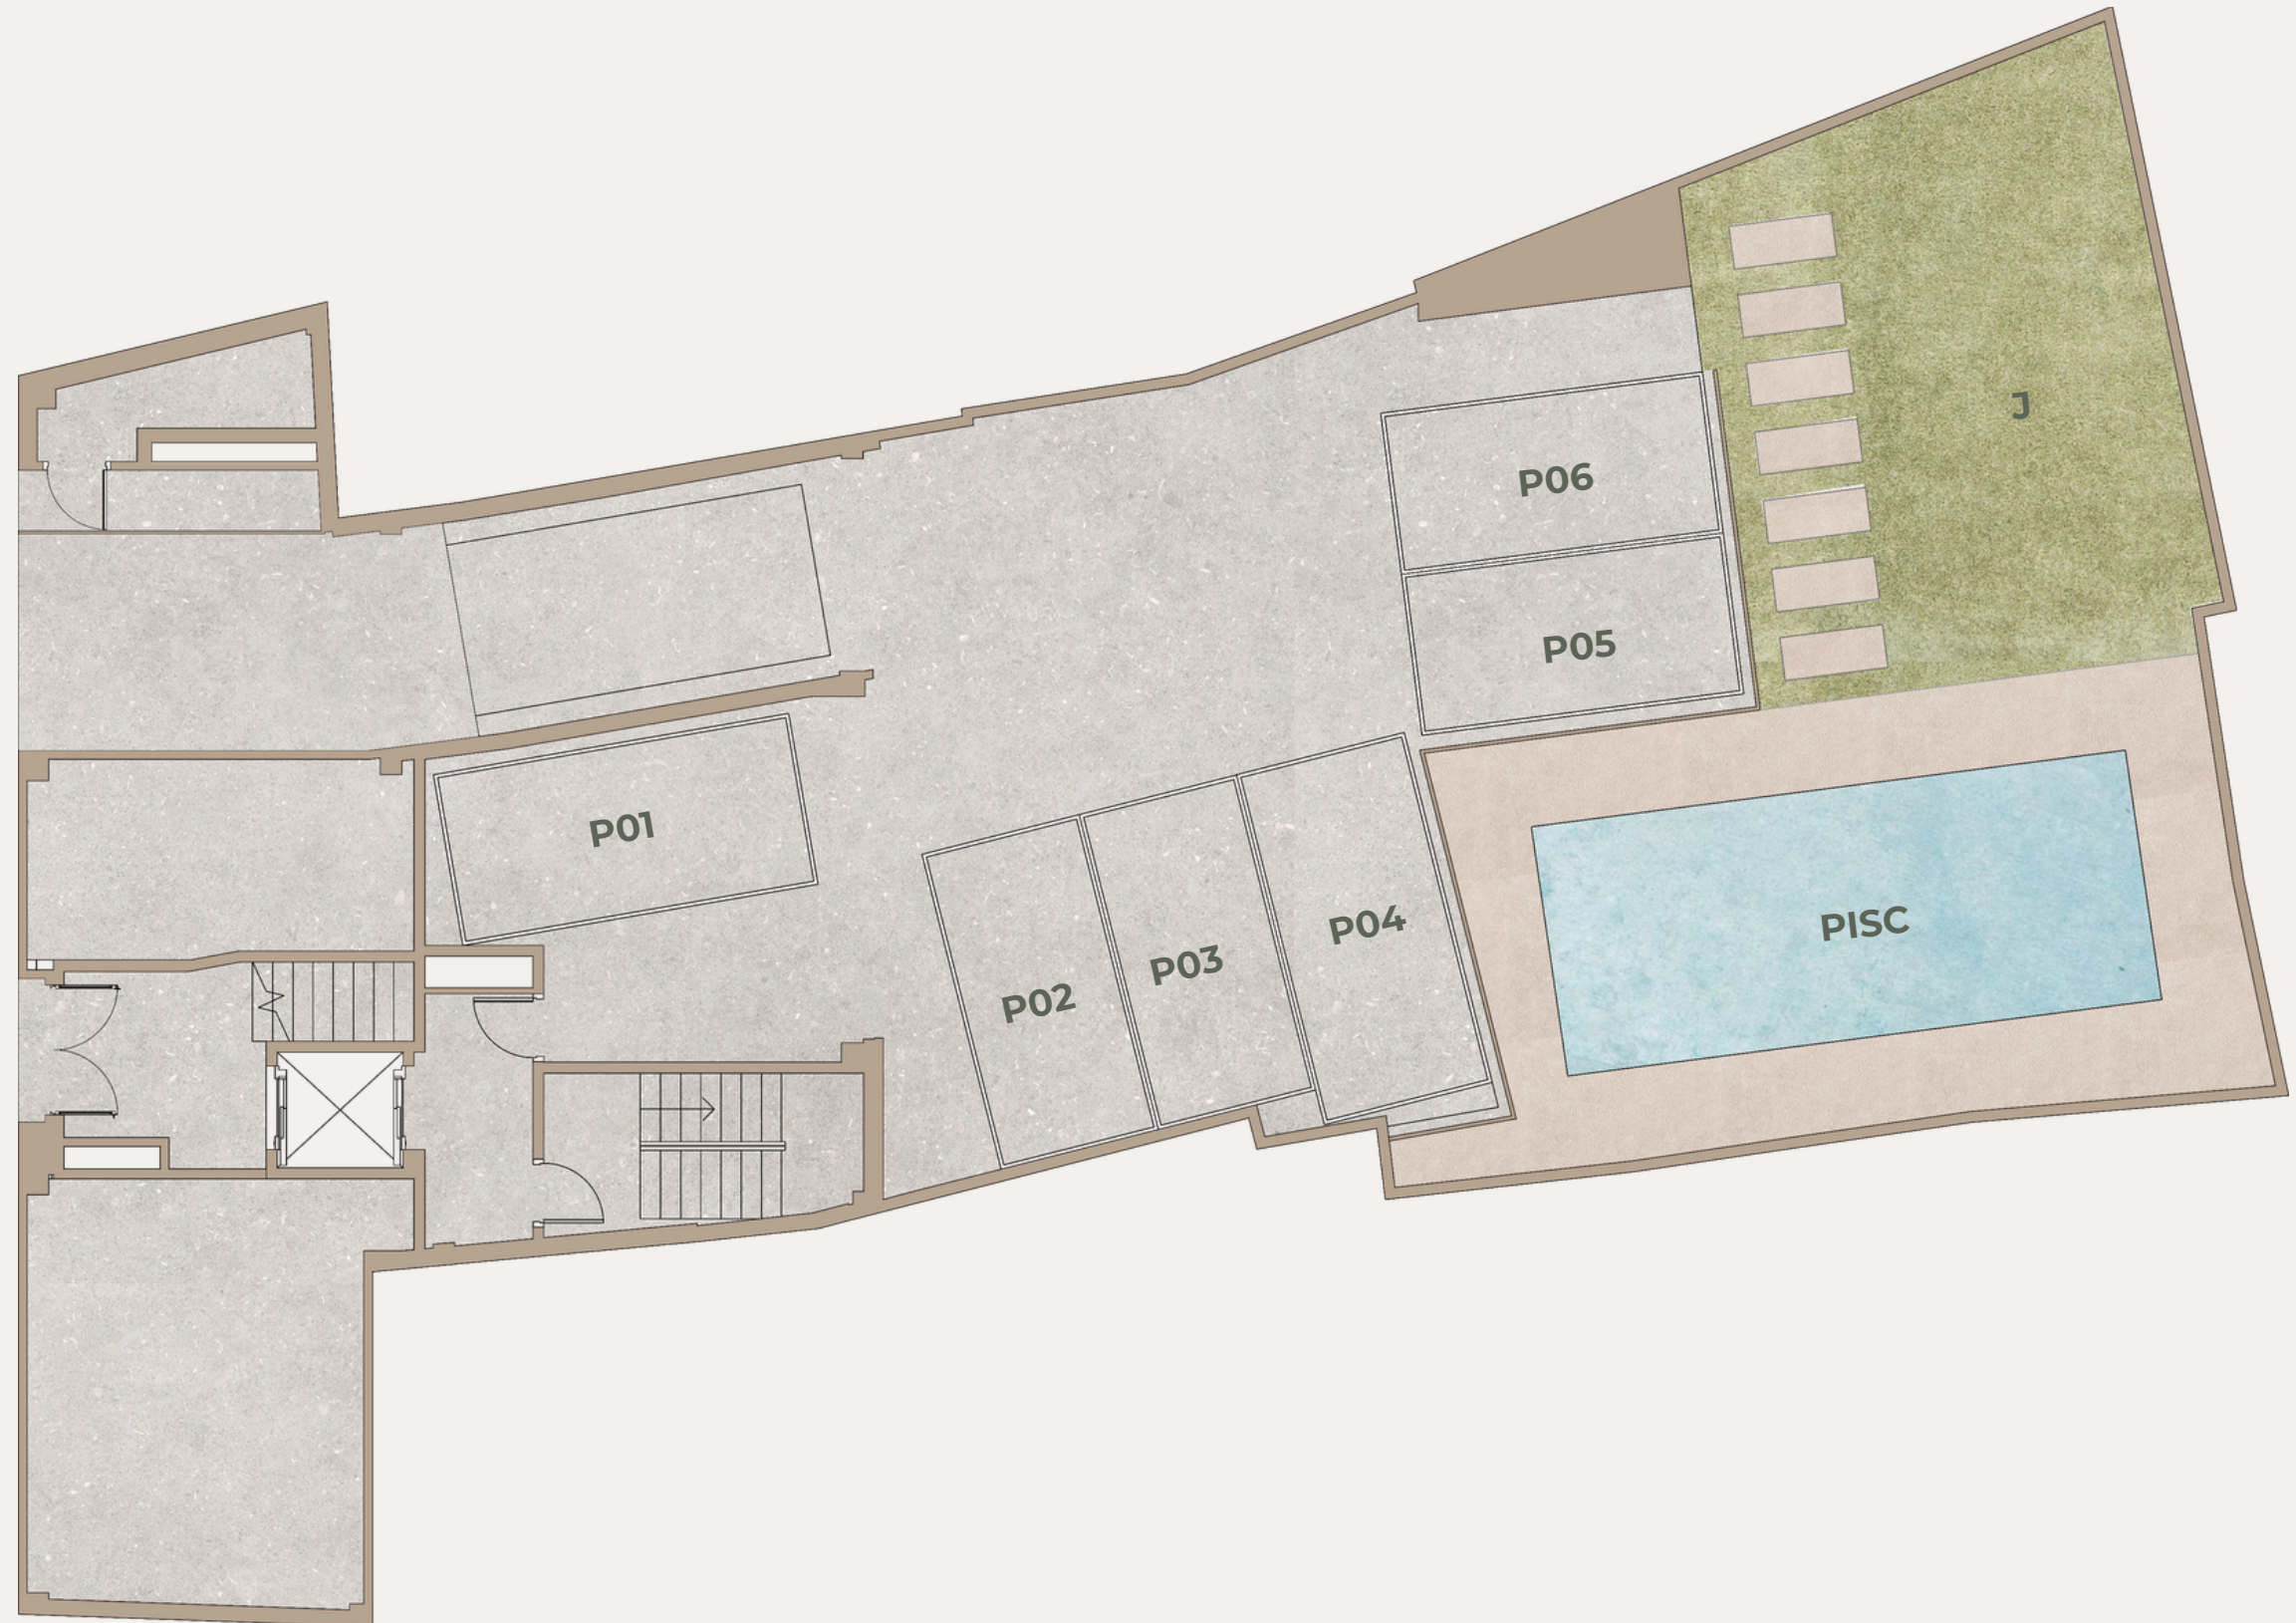

**TOTAL SUP. ÚTIL INTERIOR
ZONA PARKING** **150.72 M2**

TOTAL SUP. ÚTIL EXTERIOR **119.24 M2**

**TOTAL SUP. CONSTRUIDA +
ÁREAS COMUNES** **285.13 M2**

DIRECCIÓN

C/ MELISA, MADRID

PROMOTOR

DESIGN & QUALITY GROUP

SUPERFICIES

P07	APARCAMIENTO 07	11.27 M2
P08	APARCAMIENTO 08	9.46 M2
P09	APARCAMIENTO 09	9.46 M2
P10	APARCAMIENTO 10	11.27M2
P11	APARCAMIENTO 11	9.46 M2
P12	APARCAMIENTO 12	9.46 M2

TOTAL SUP. ÚTIL INTERIOR ZONA PARKING	142.42 M2
TOTAL SUP. CONSTRUIDA + ÁREAS COMUNES	231.29 M2

